



Piano Eliminazione Barriere Architettoniche

ALLEGATO III
PLANIMETRIE
EDIFICI ▪
AREE ESTERNE ▪
CIMITERO ▪

TECNICO INCARICATO
Arch. Paolo Pasquali





SOMMARIO SCHEDE DI ANALISI

PALAZZO COMUNALE (PIANO TERRA).....	1
PALAZZO COMUNALE (PIANO AMMEZZATO).....	2
PALAZZO COMUNALE (PIANO PRIMO).....	3
AMBULATORIO.....	4
CENTRO CULTURALE E BIBLIOTECA (PIANO TERRA).....	5
CENTRO CULTURALE E BIBLIOTECA (PIANO PRIMO).....	6
SEDE AUSER.....	7
ALLOGGI SOCIALI (PIANO TERRA)	8
ALLOGGI SOCIALI (PIANO PRIMO)	9
ALLOGGI SOCIALI (PIANO SECONDO)	10
SCUOLA DELL'INFANZIA	11
SCUOLA PRIMARIA	12
SCUOLA SECONDARIA di PRIMO GRADO (PIANO TERRA).....	13
SCUOLA SECONDARIA di PRIMO GRADO (PIANO PRIMO).....	14
SCUOLA SECONDARIA di PRIMO GRADO (PIANO INTERRATO).....	15
CAMPO DA CALCIO	16
SPOGLIATOI CAMPO DA CALCIO	17
CENTRO NATATORIO.....	18
PALESTRA	19
CAMPI POLIVALENTI	20
AREA FESTE.....	21
AREA FESTE (SERVIZI E PALCO).....	22
PARCO MARTIRI DI CEFALONIA	23




PARCO CADUTI DELL'ARMIR	24
PARCO CADUTI DI NASSIRYA	25
PIAZZOLA ECOLOGICA	26
CIMITERO	27









AMBULATORIO

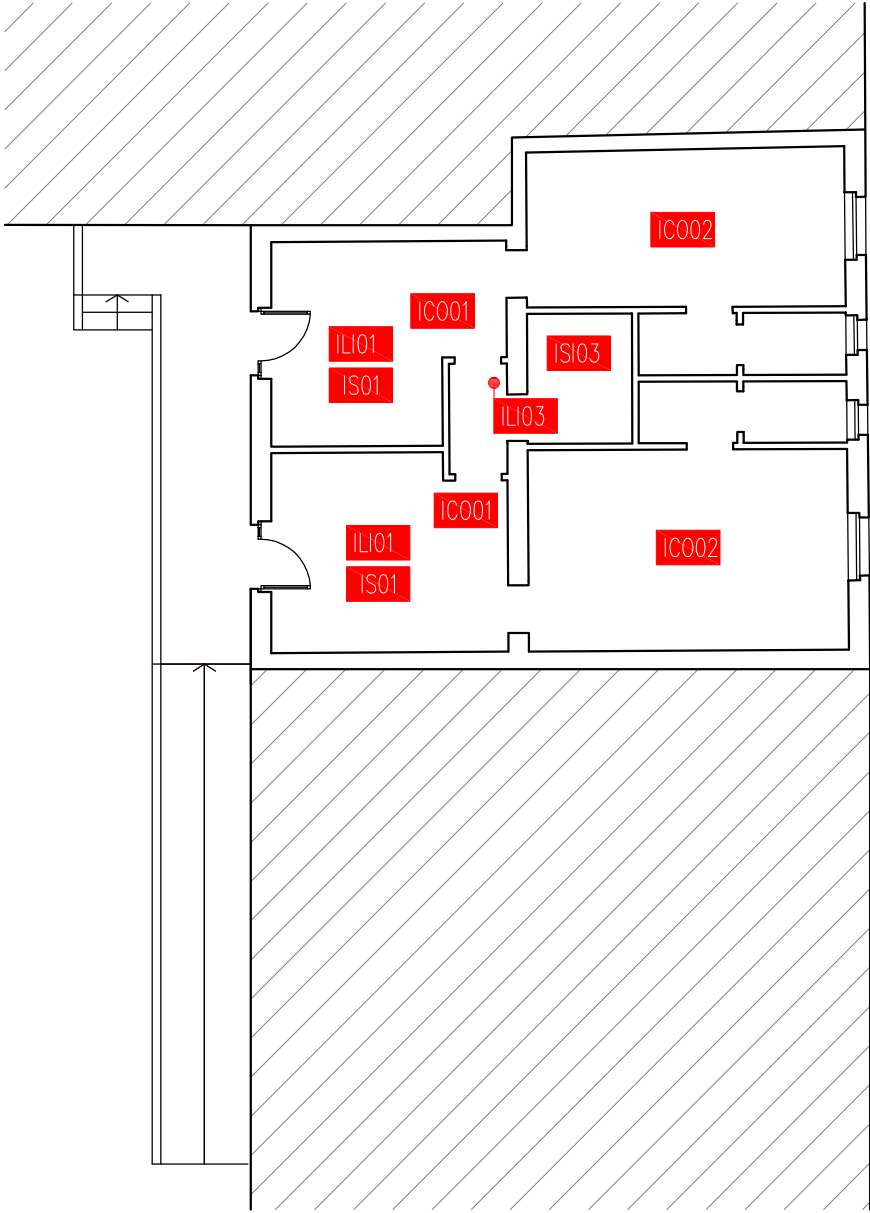

- ISC01
- IL01
- IL03
- ID04

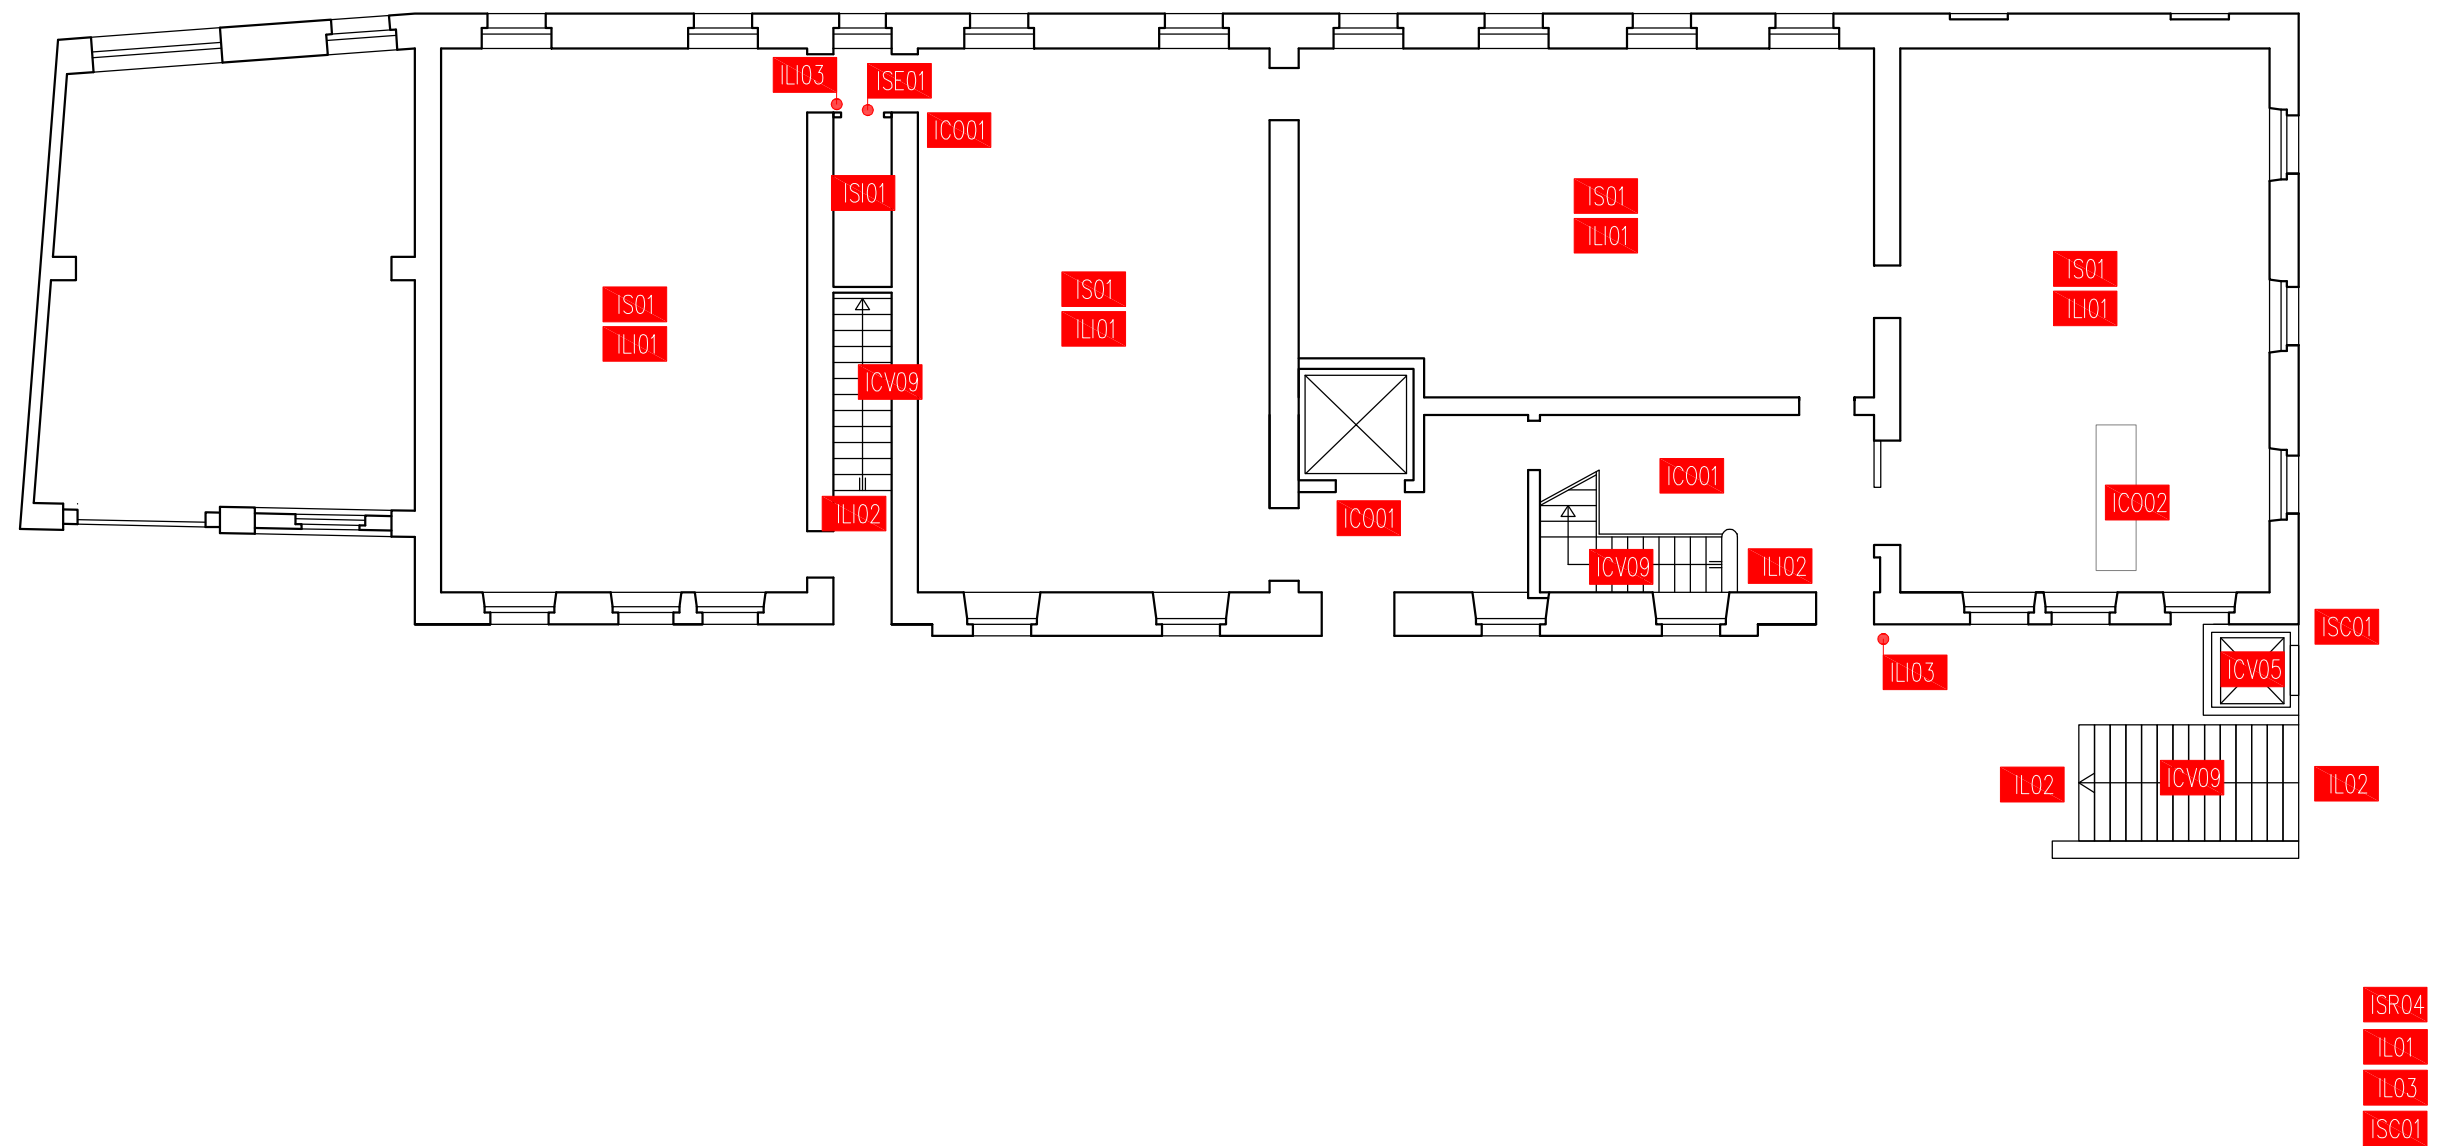


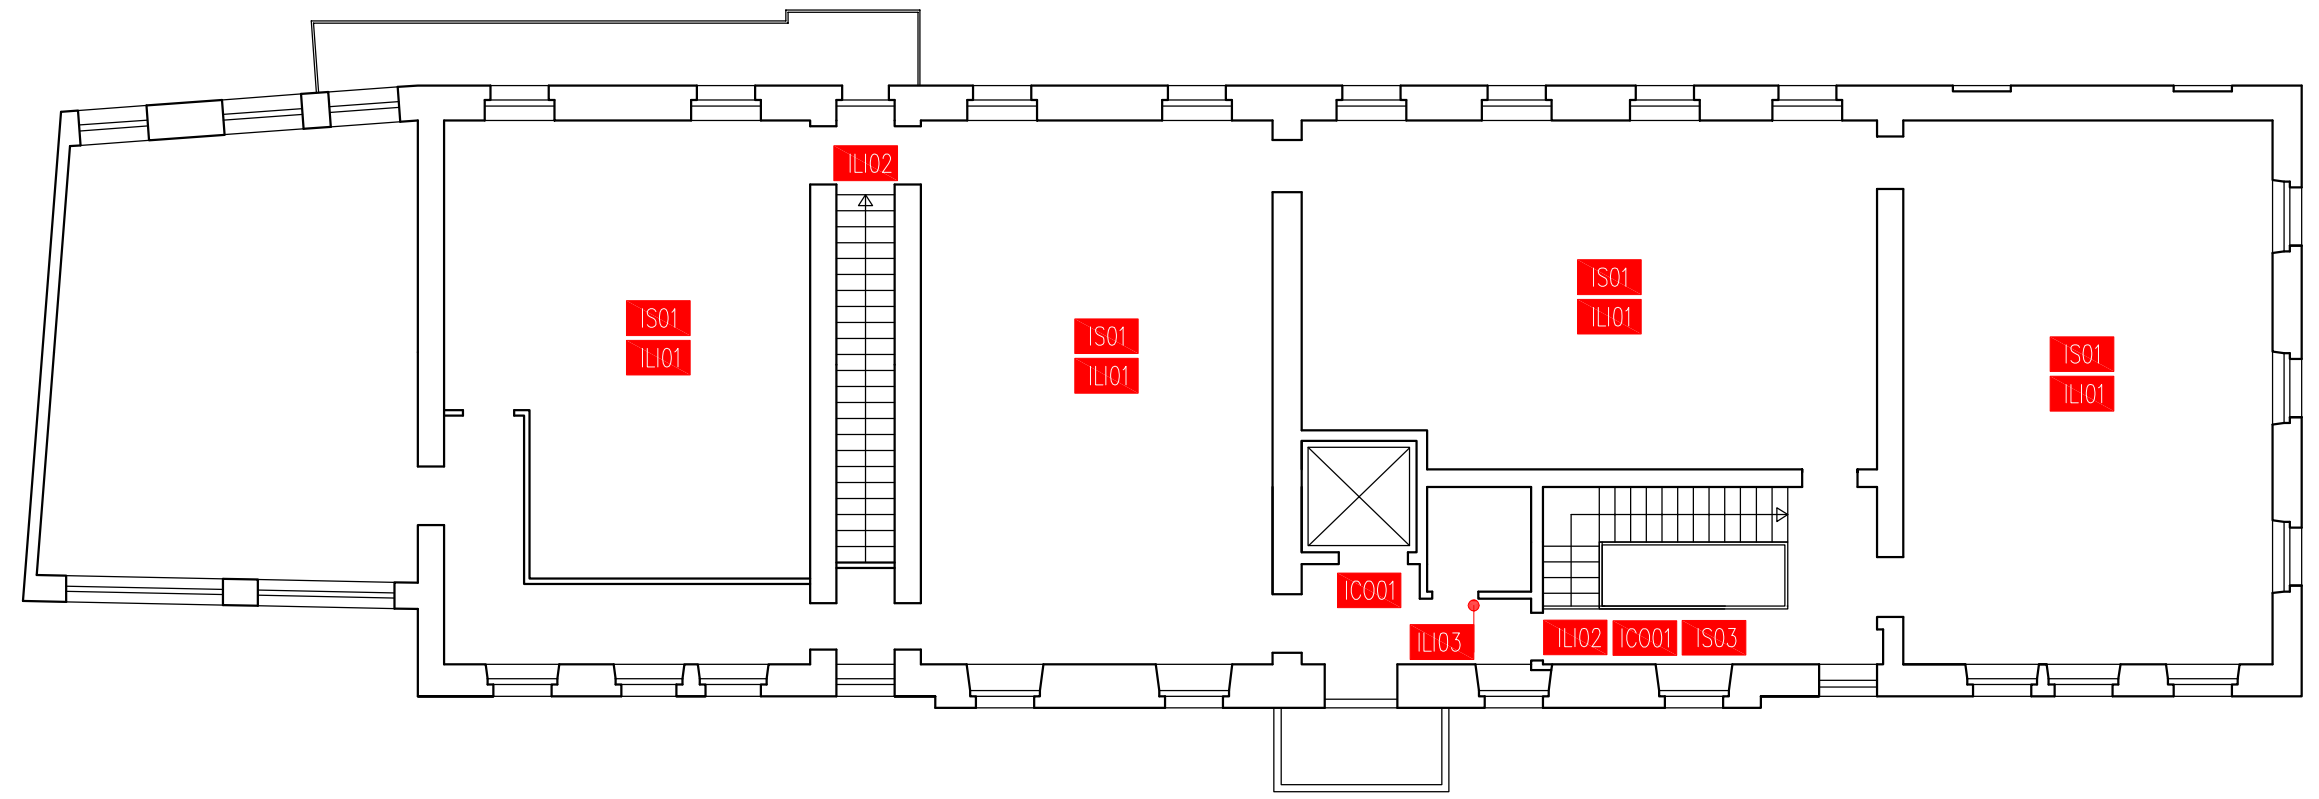


SEDE AUUSER

ISR04
IL01
ISC01


ID04
IPM02

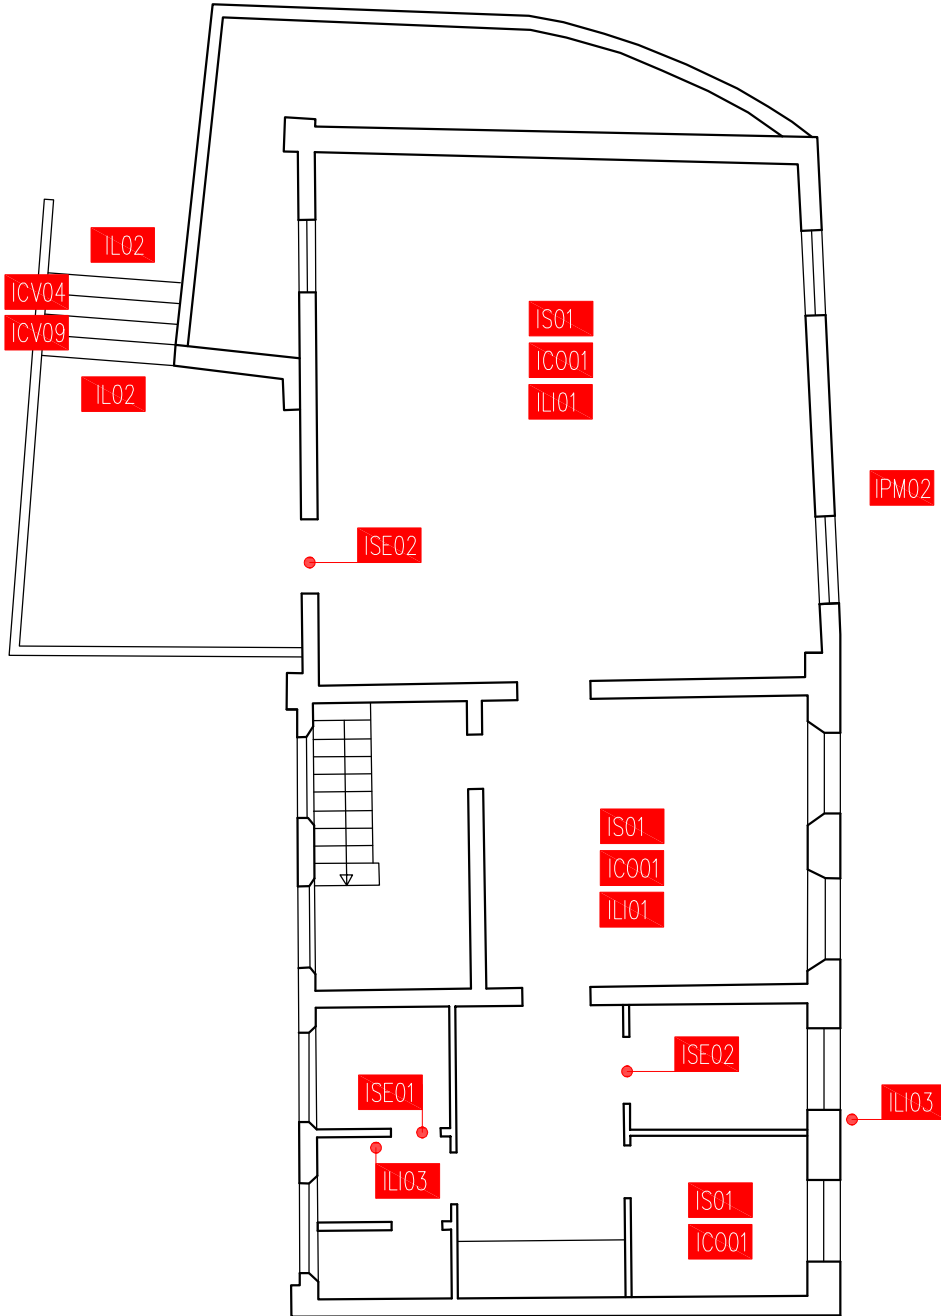

P
E
B
A

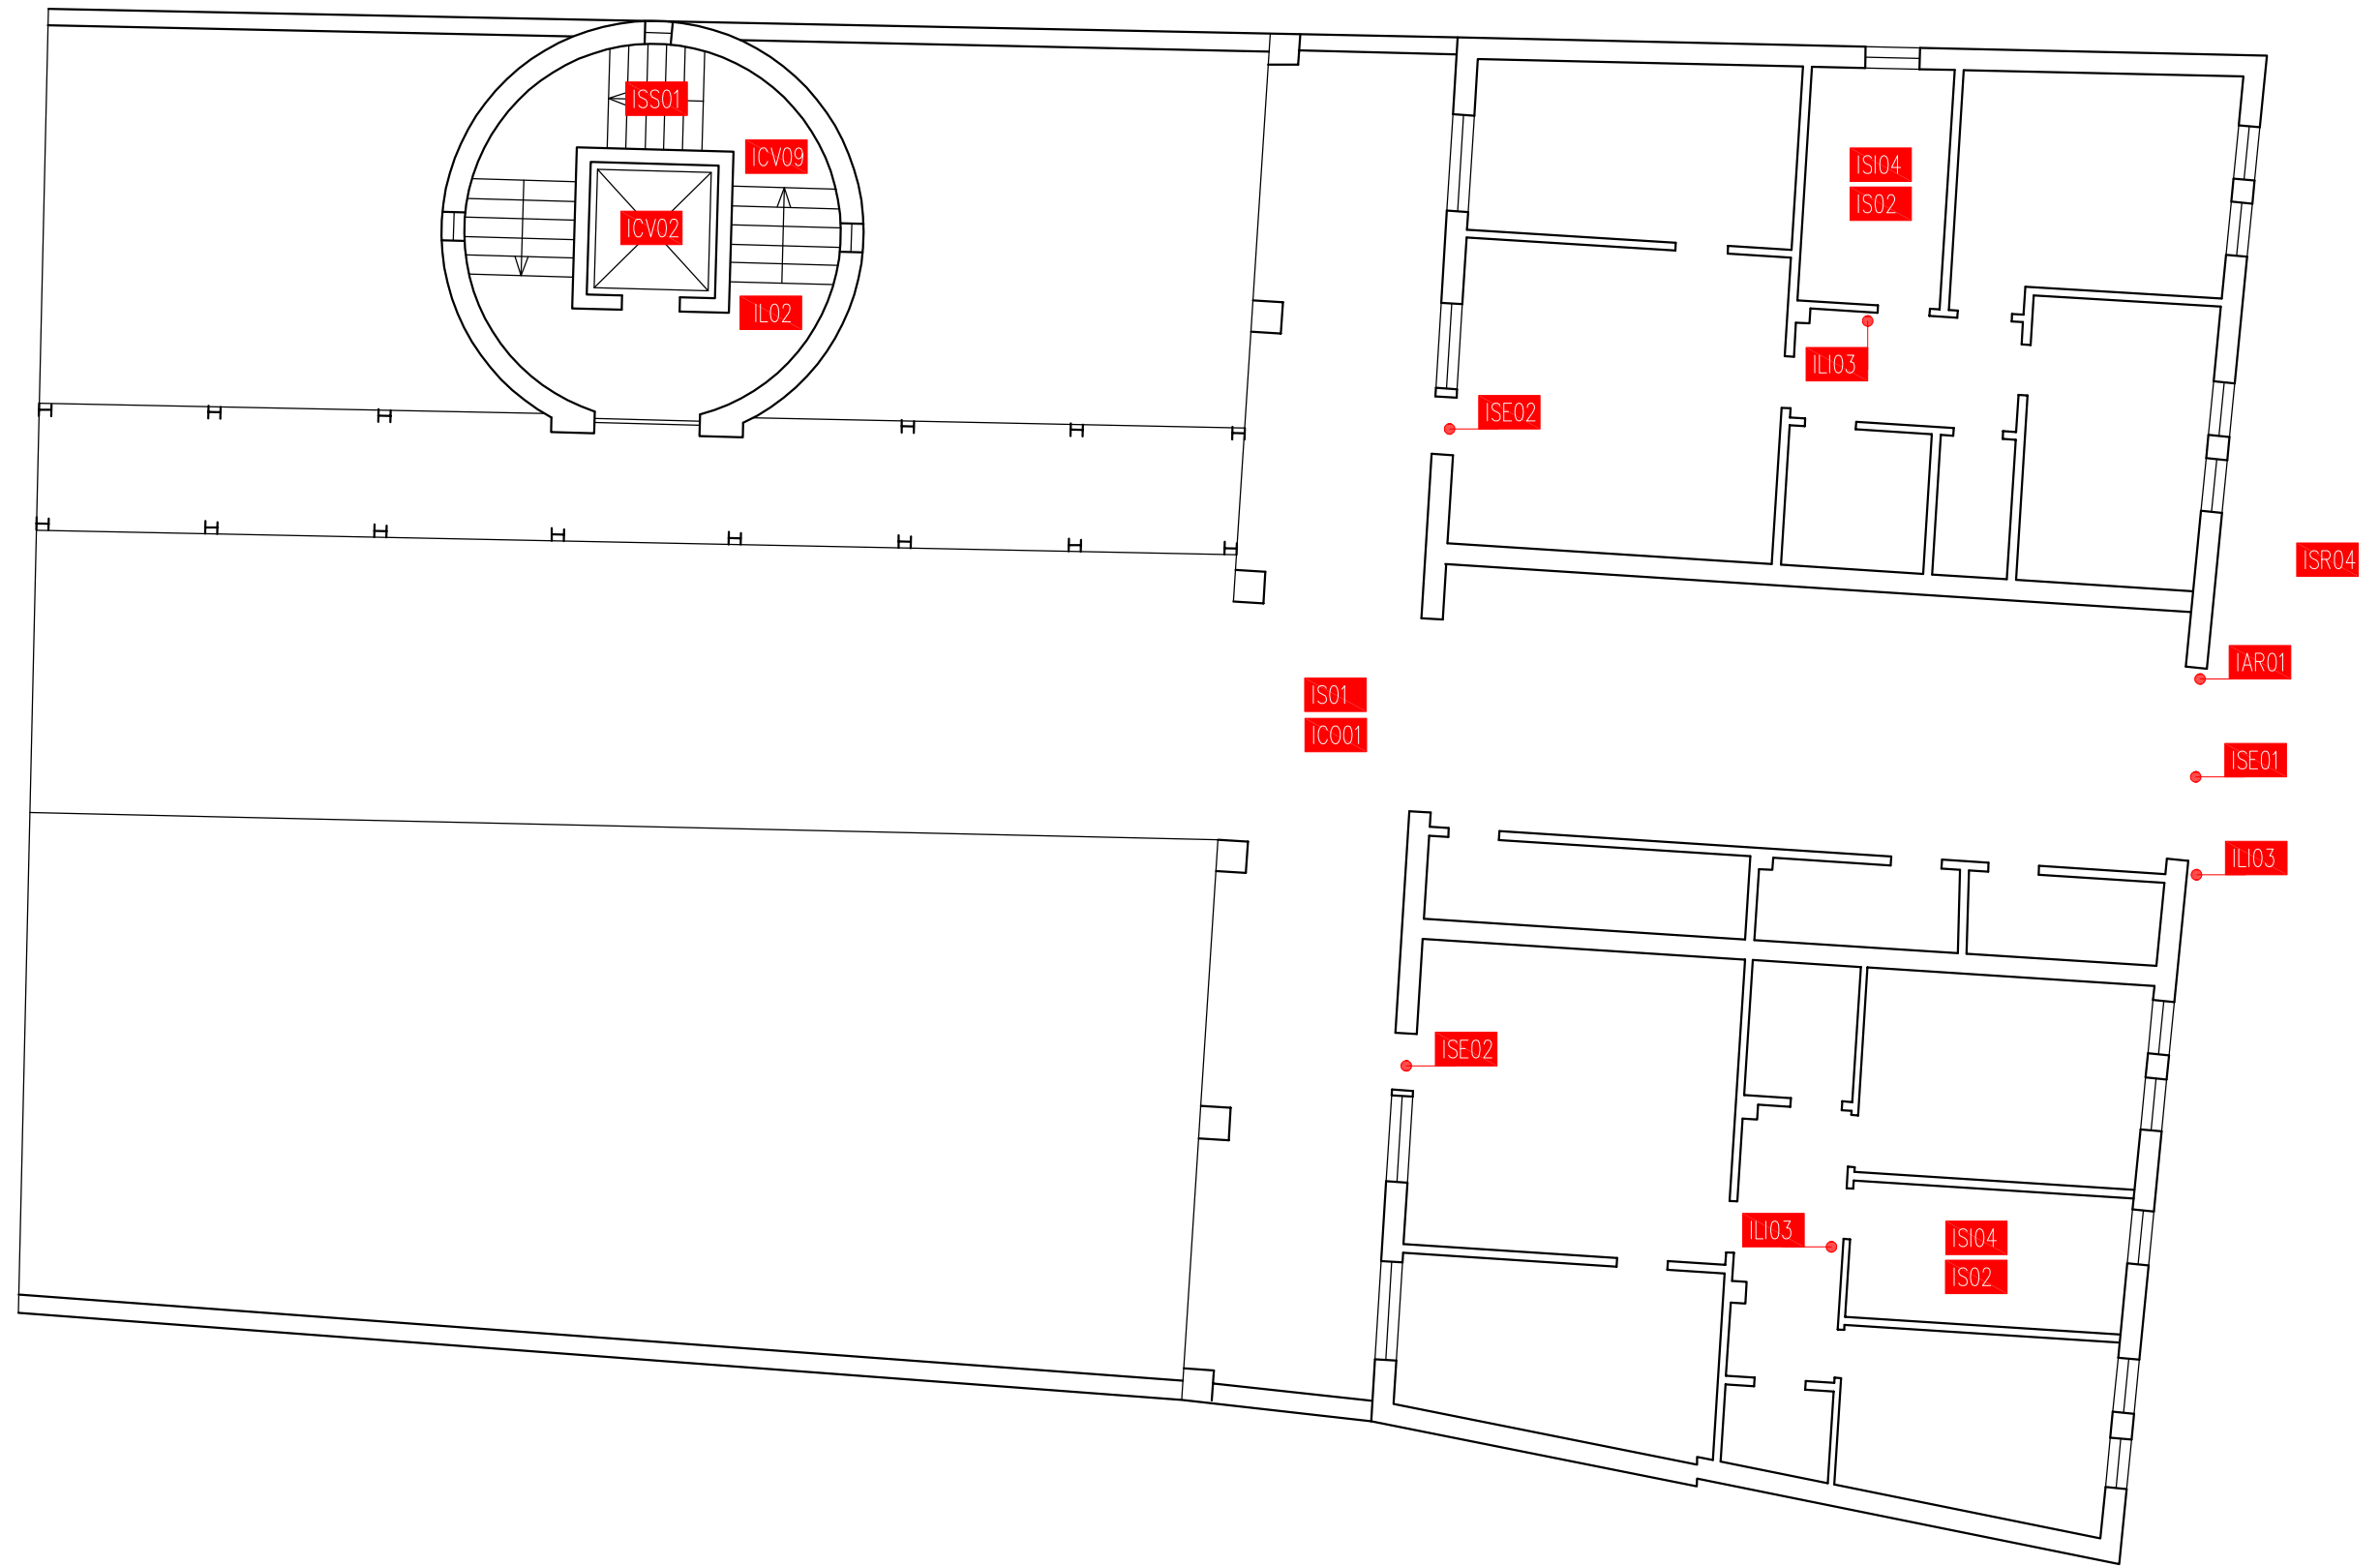




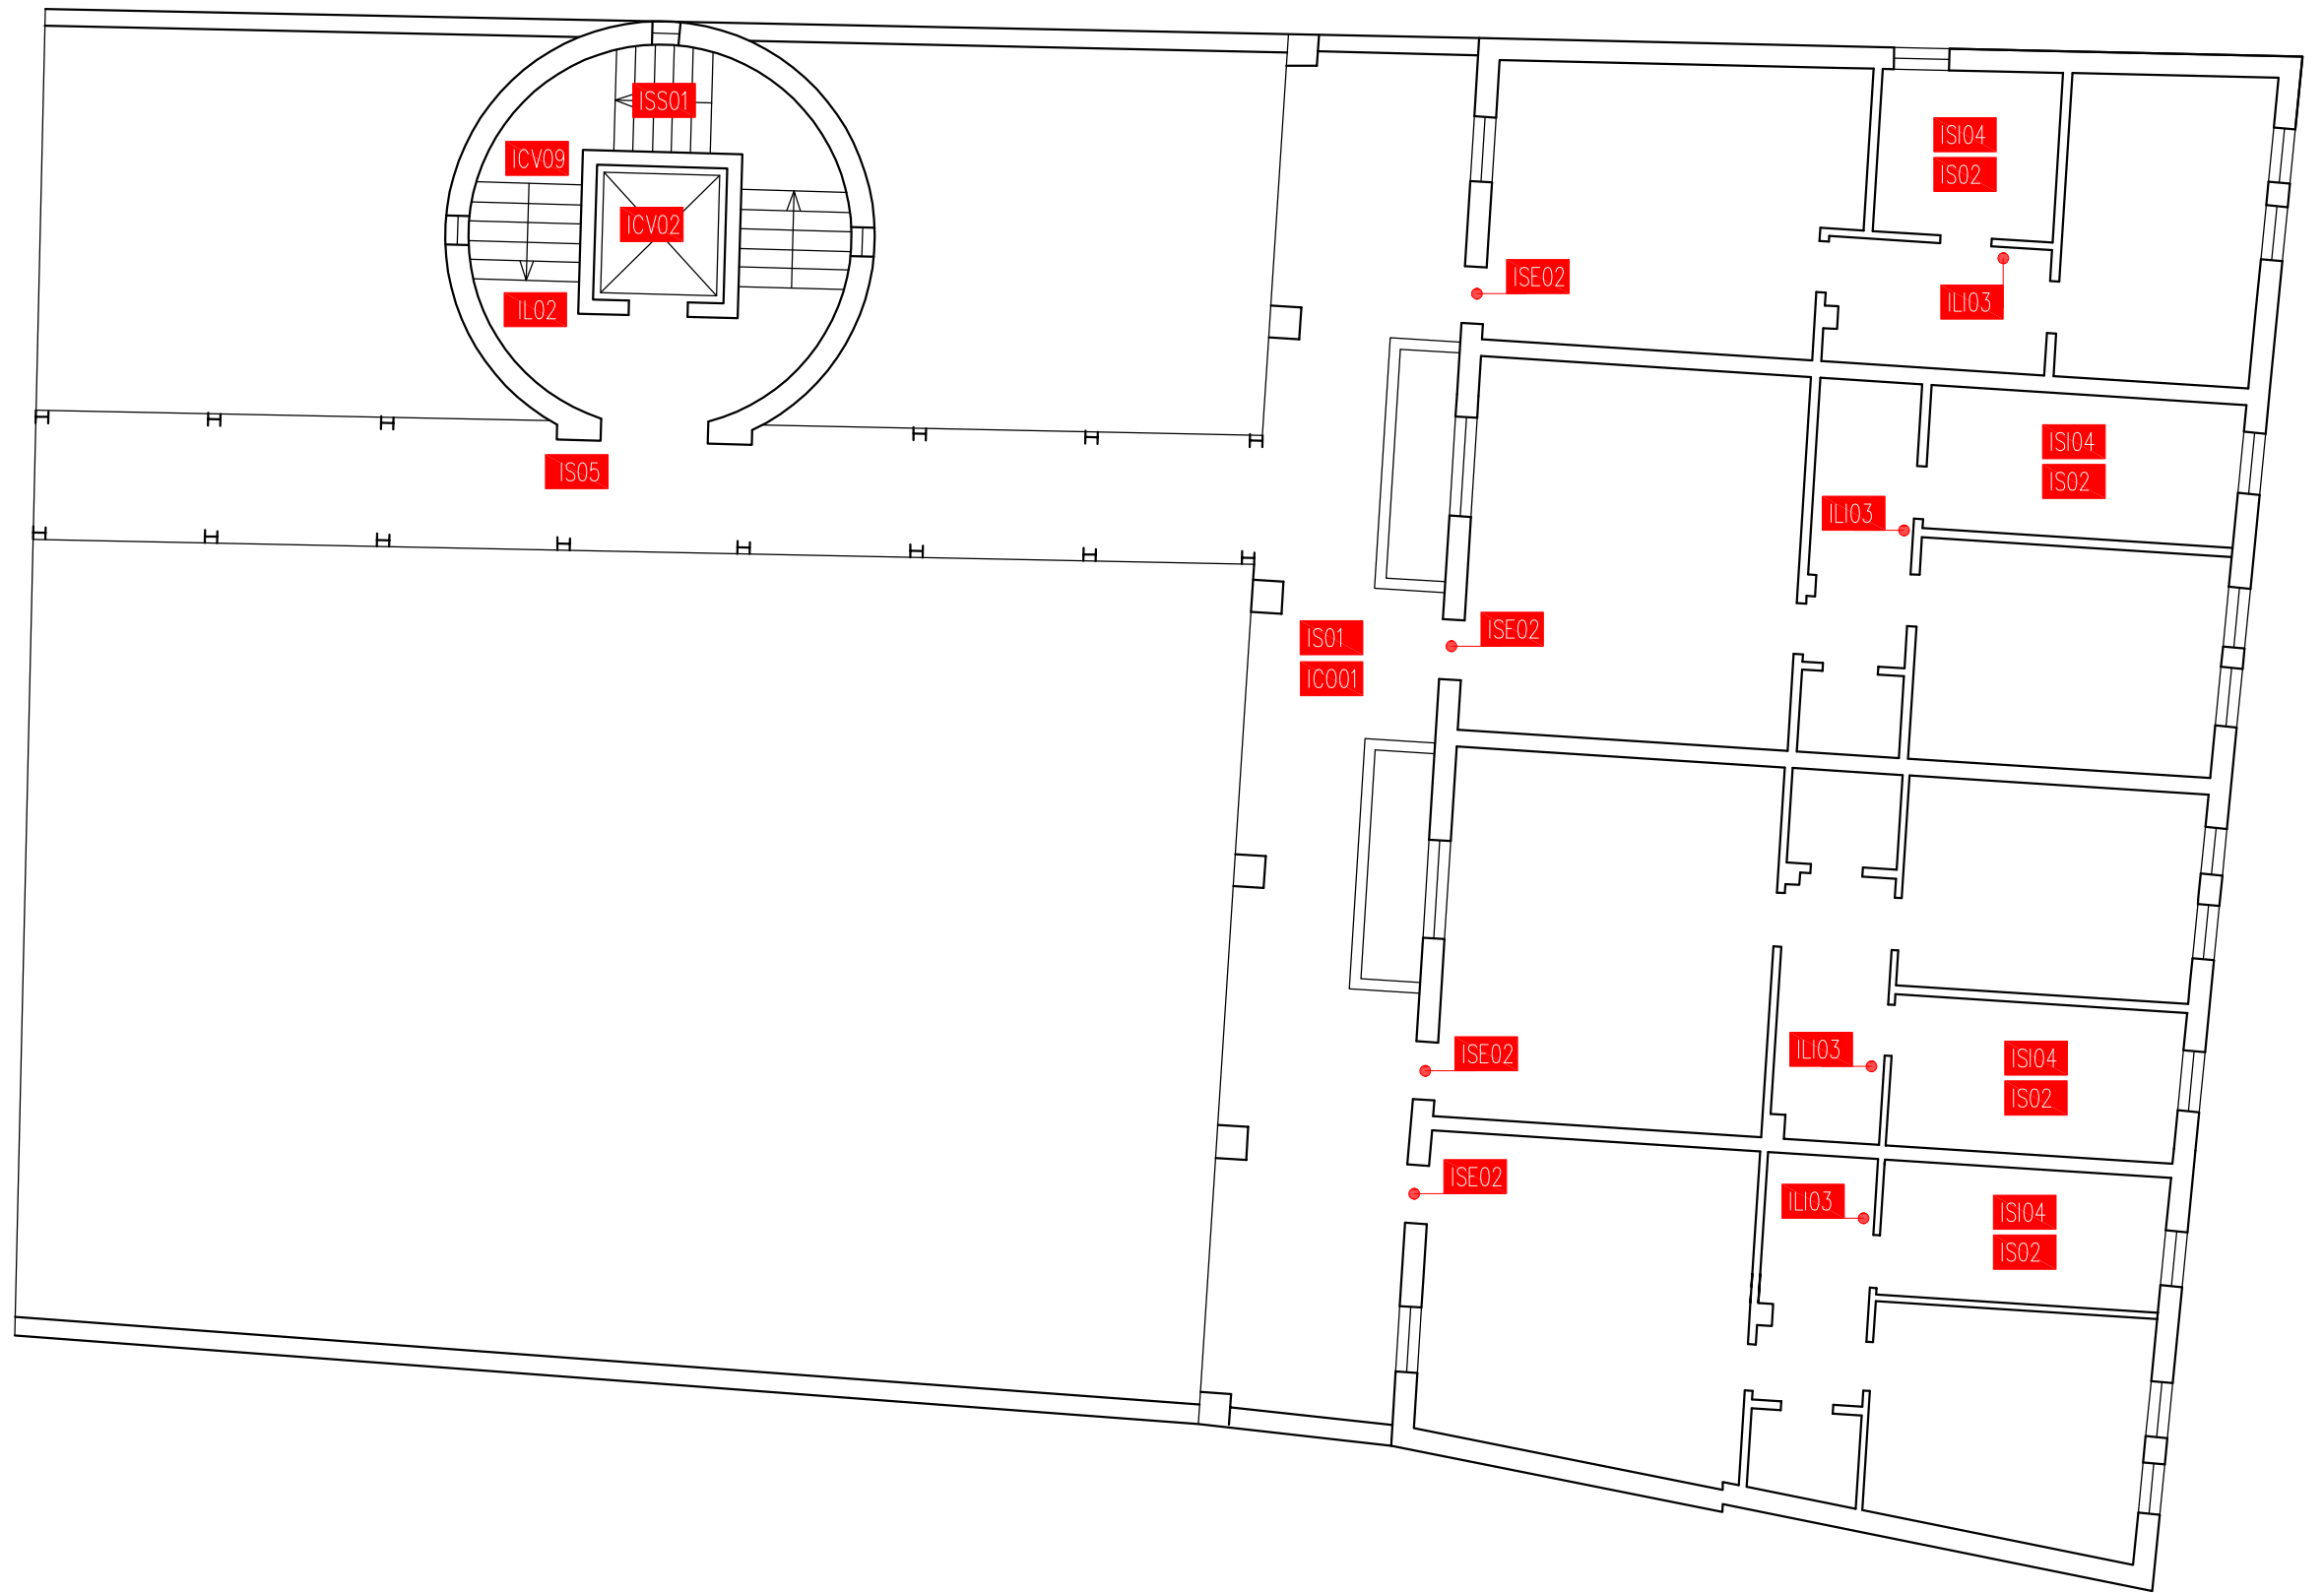





ID02
IL01
IL03
ISC01

IPM02
ISR02
IL01

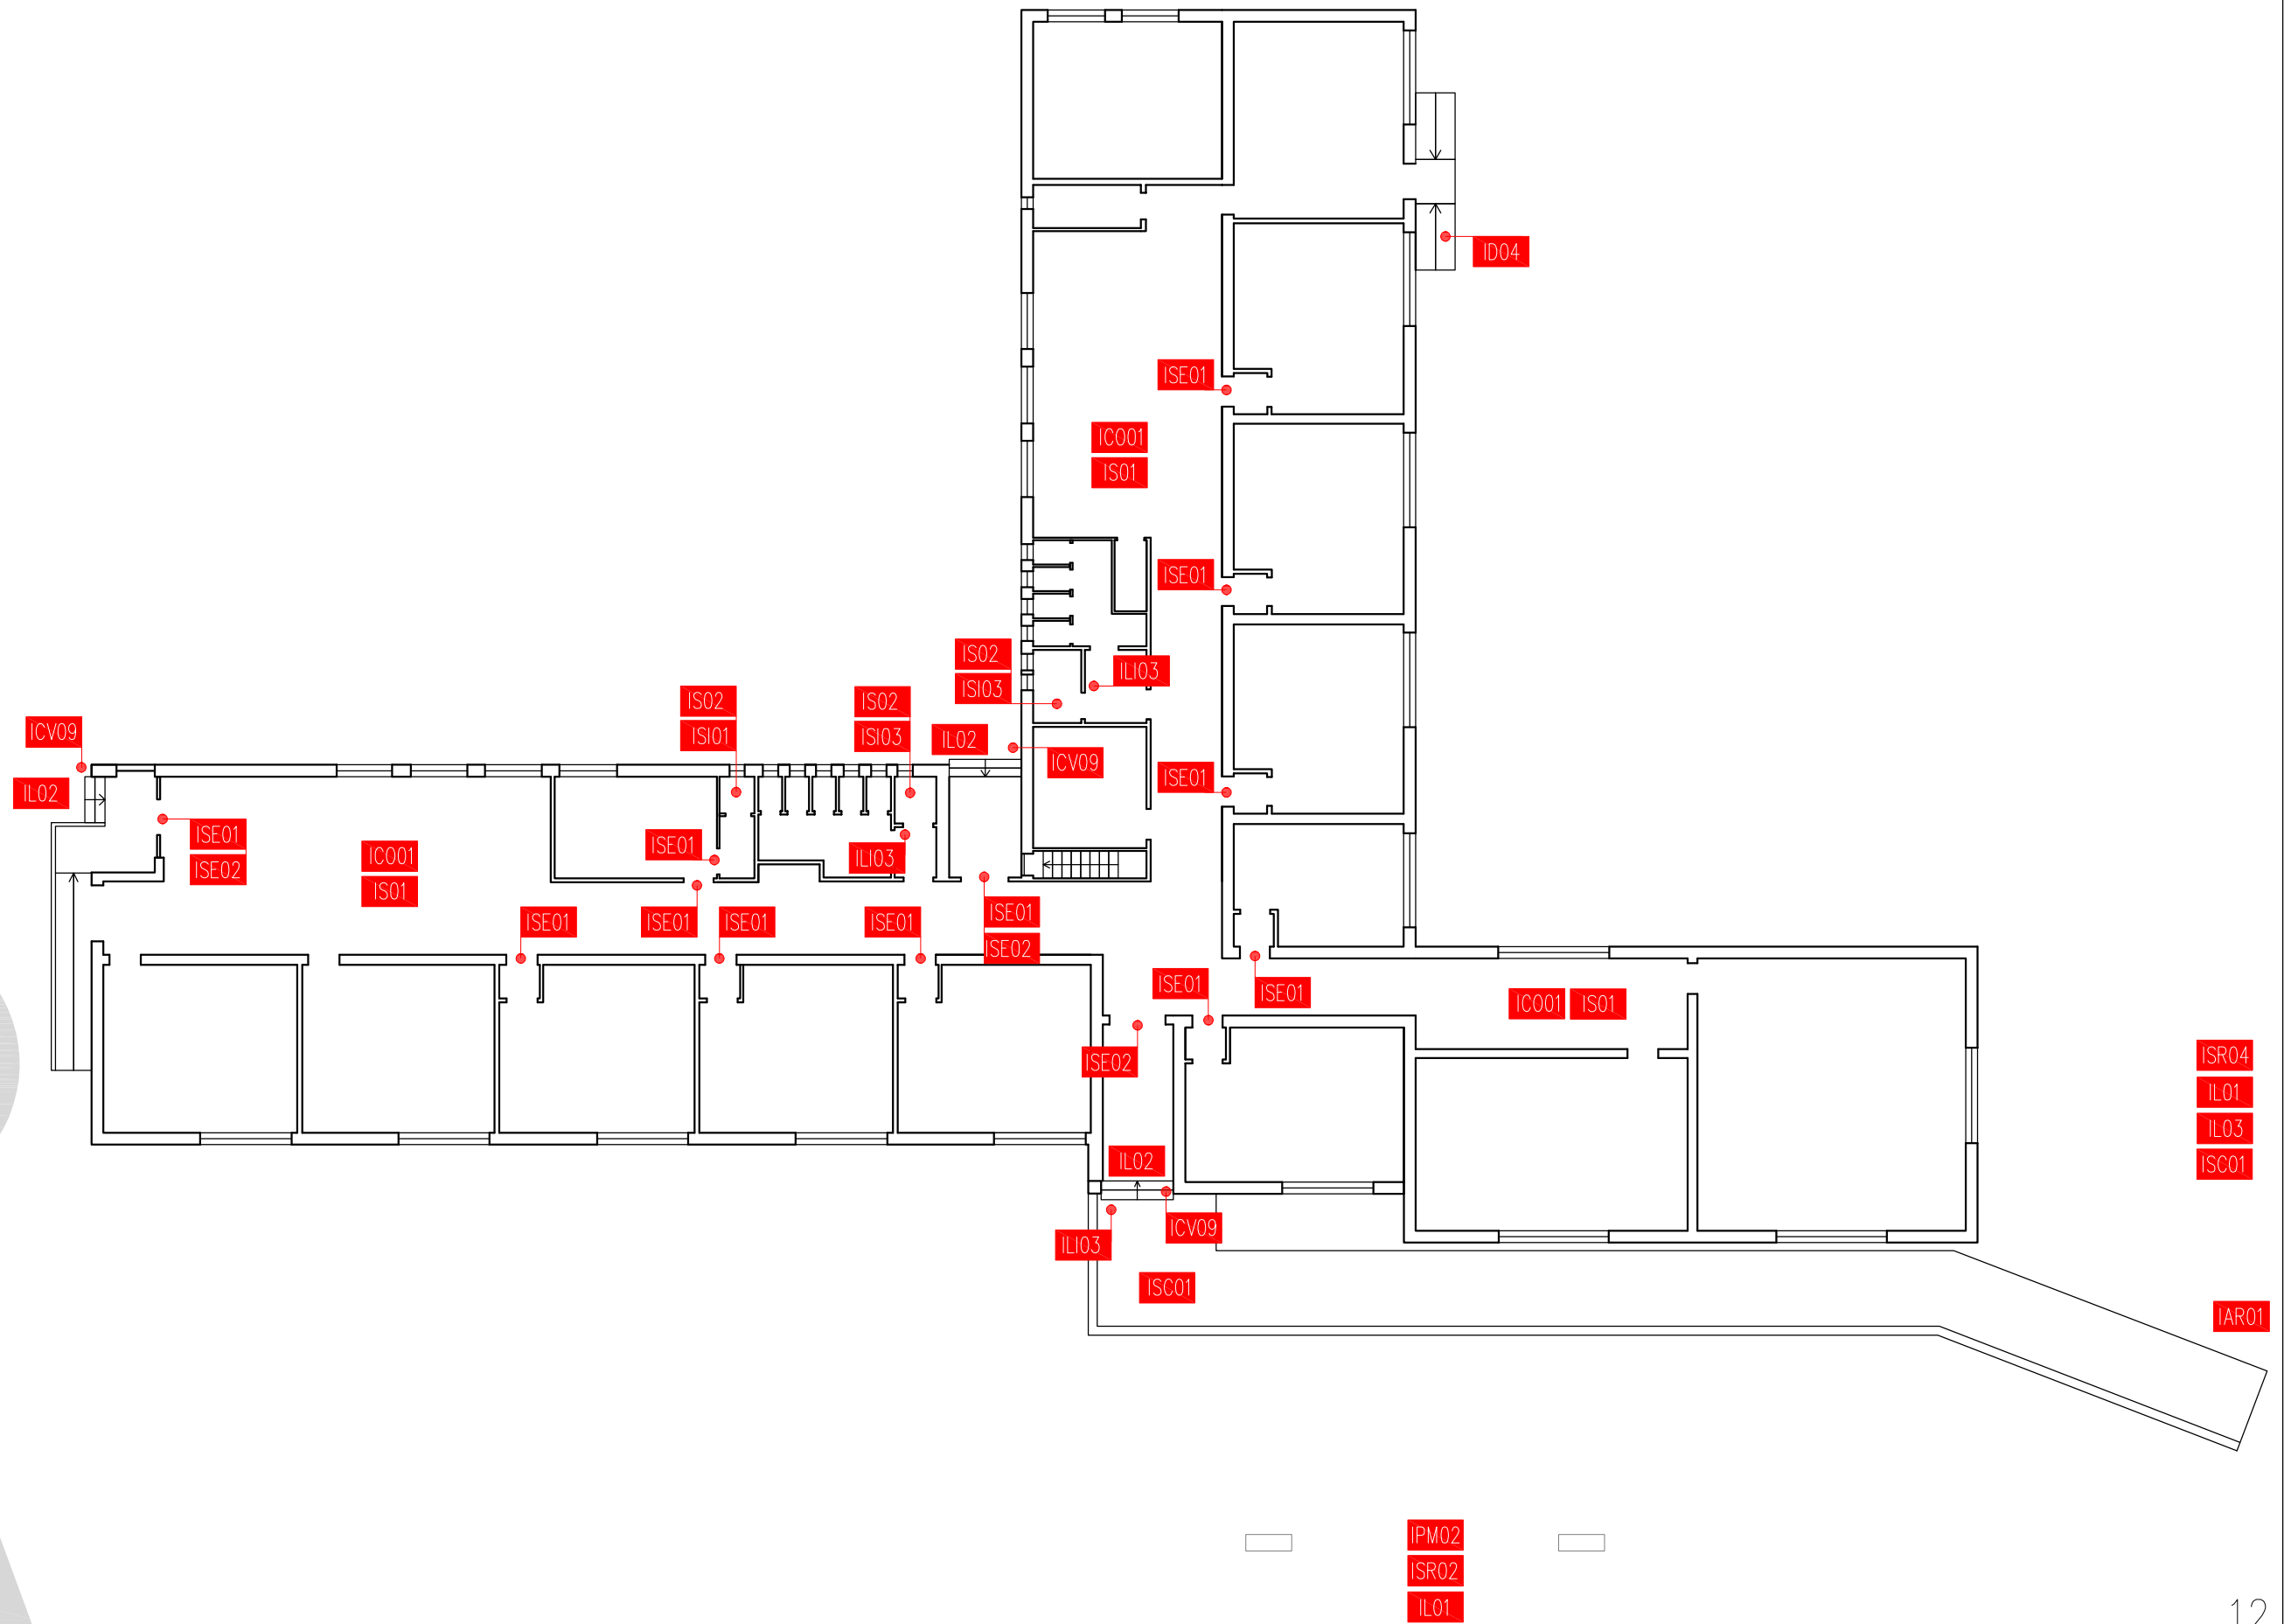


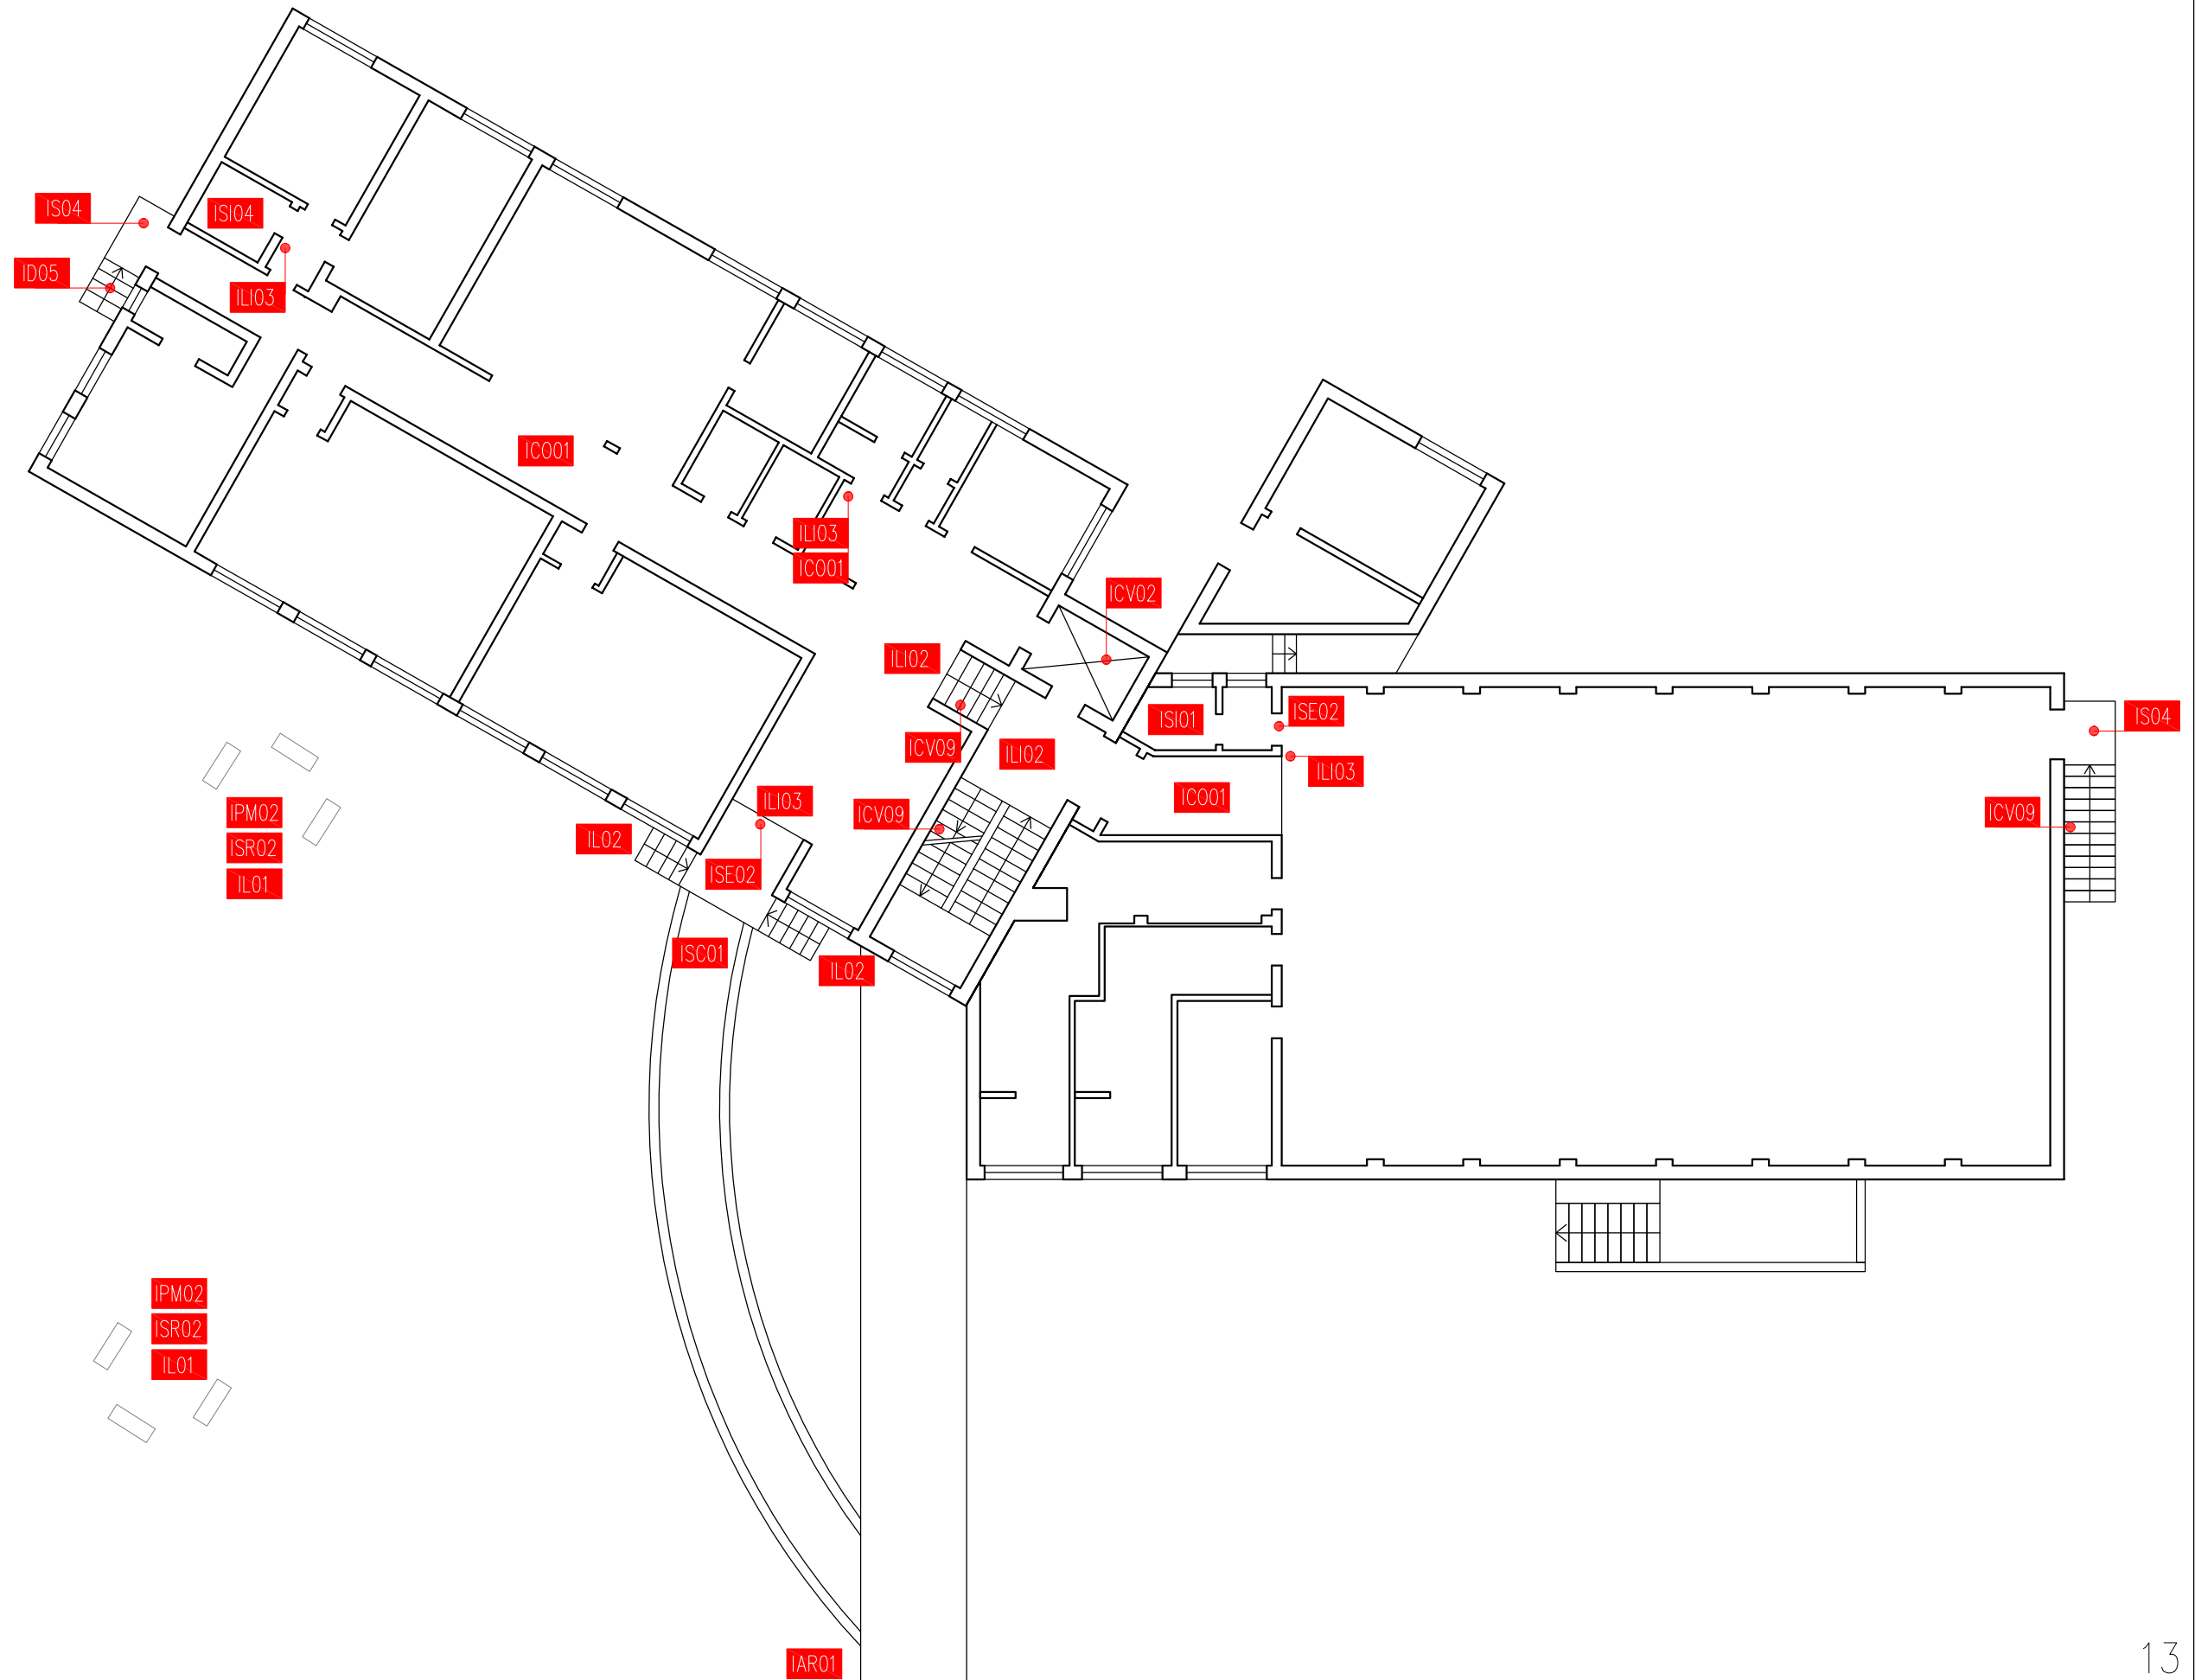



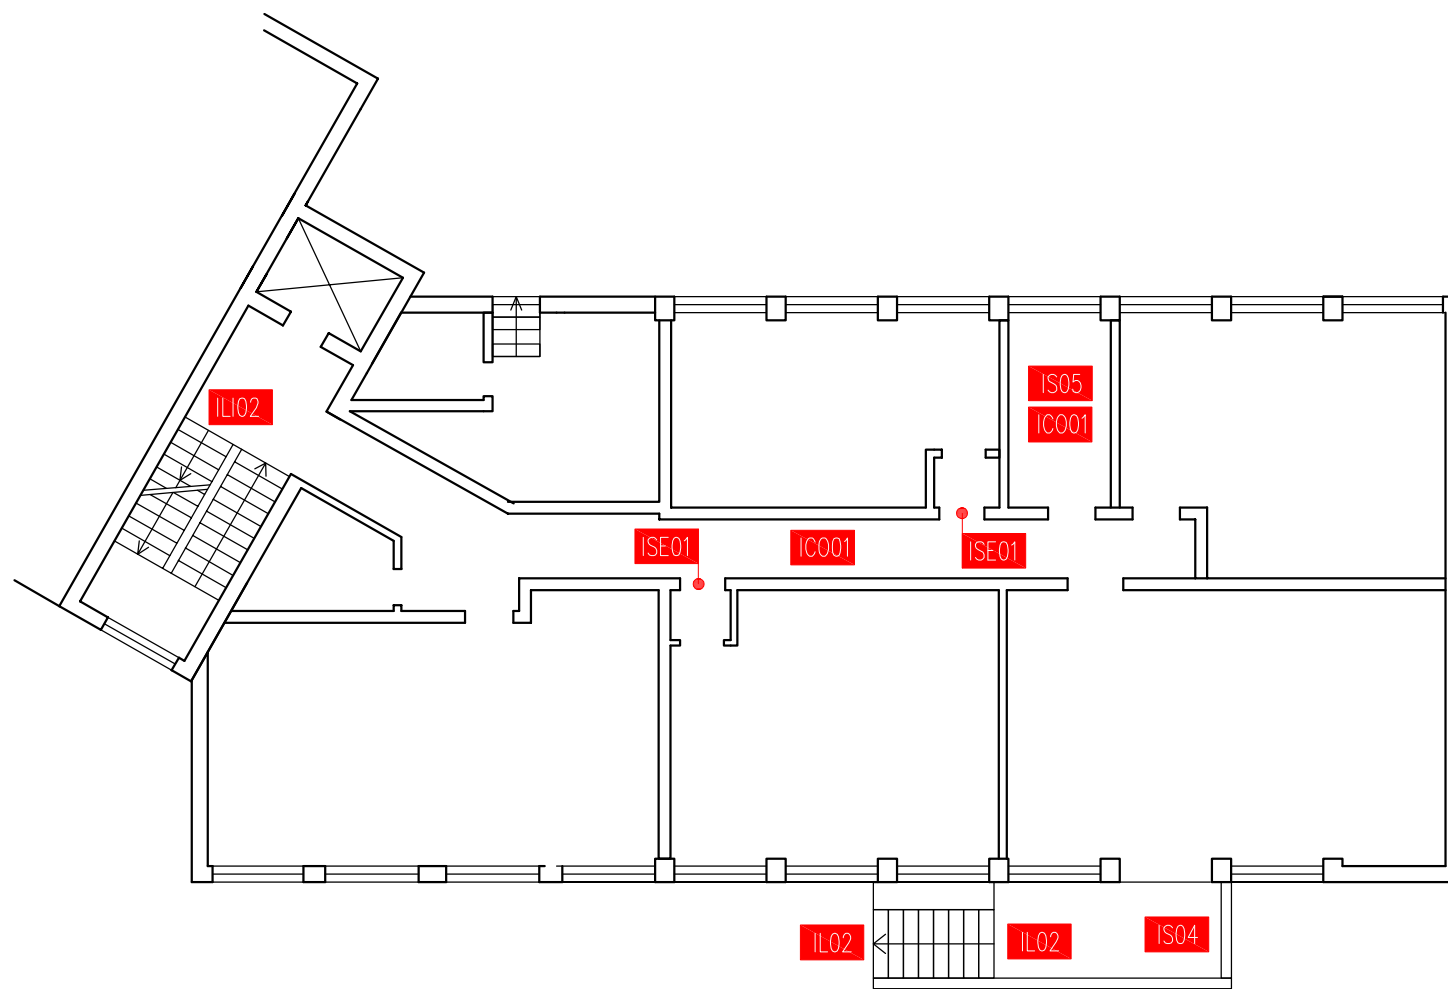


CAMPO DA CALCIO

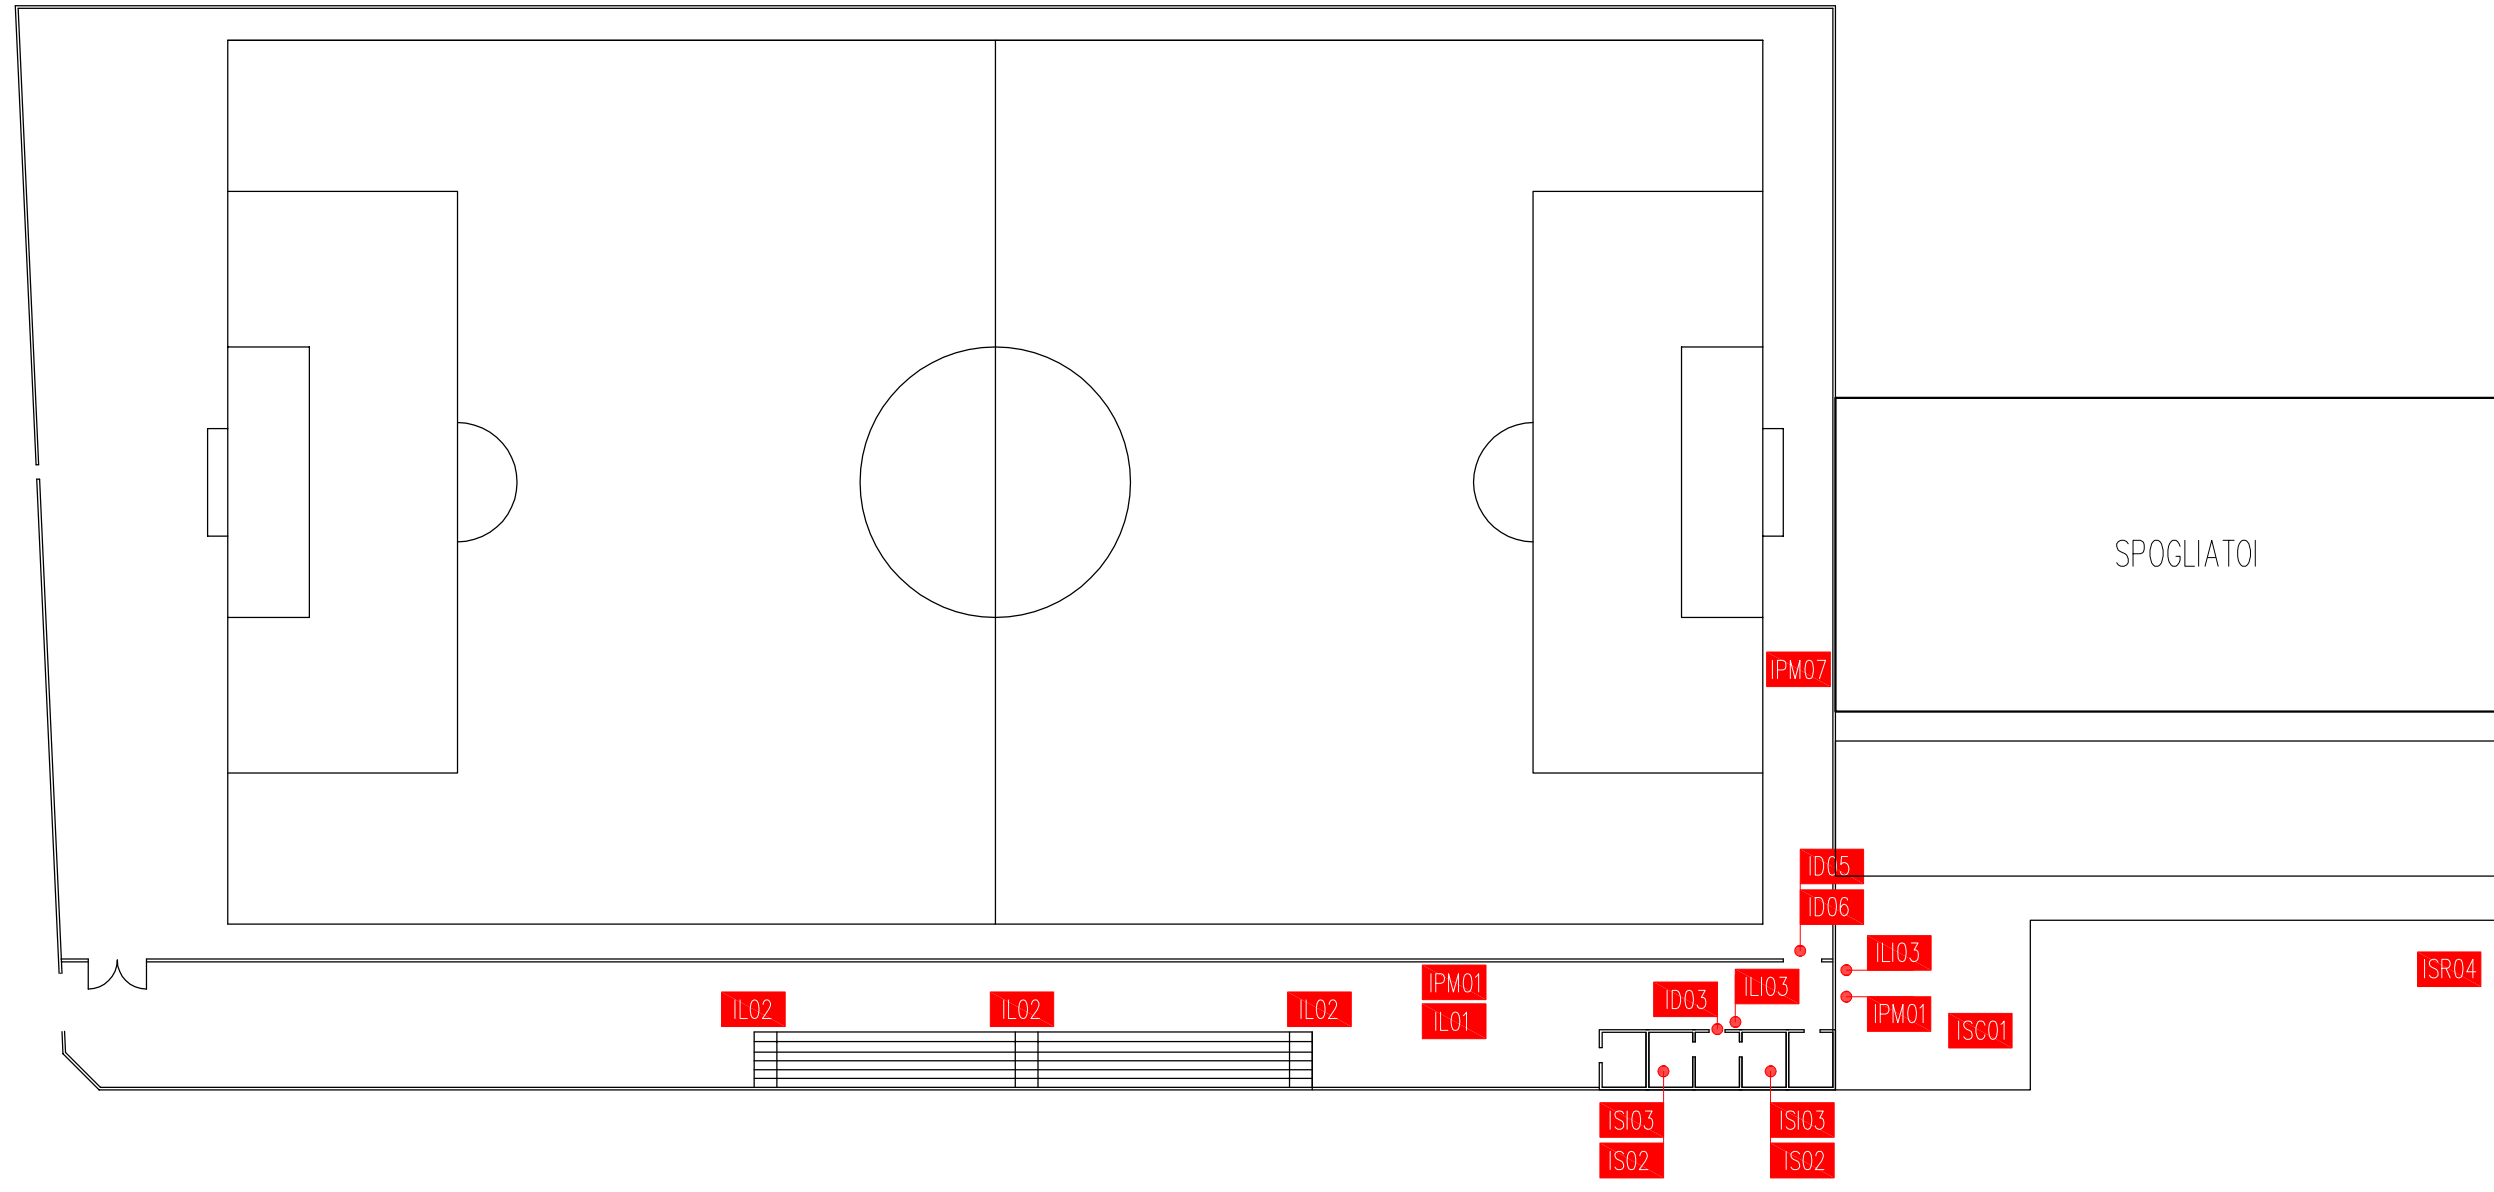


si tenga presente che sono già stati affidati i lavori di rifacimento del bar e costruzione di tettoia annessa (data F.L. prevista aprile 2023)

SPOGLIATOI CAMPO DA CALCIO

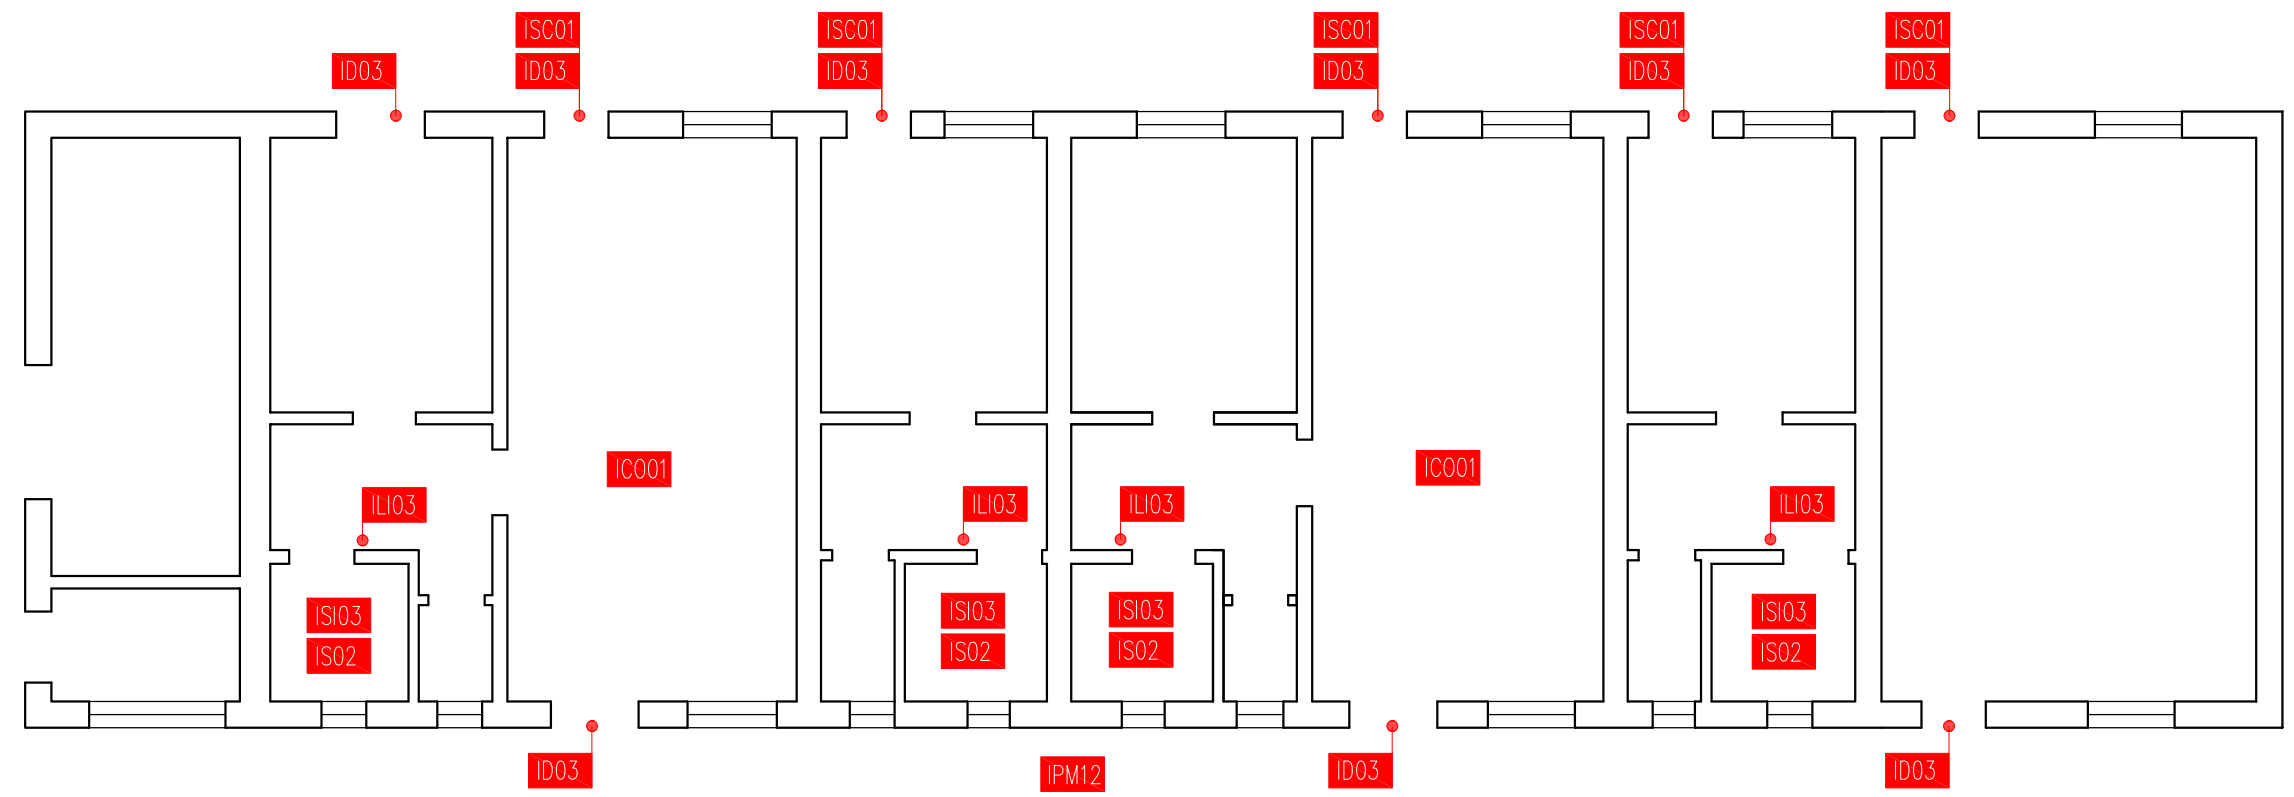


CENTRO NATATORIO

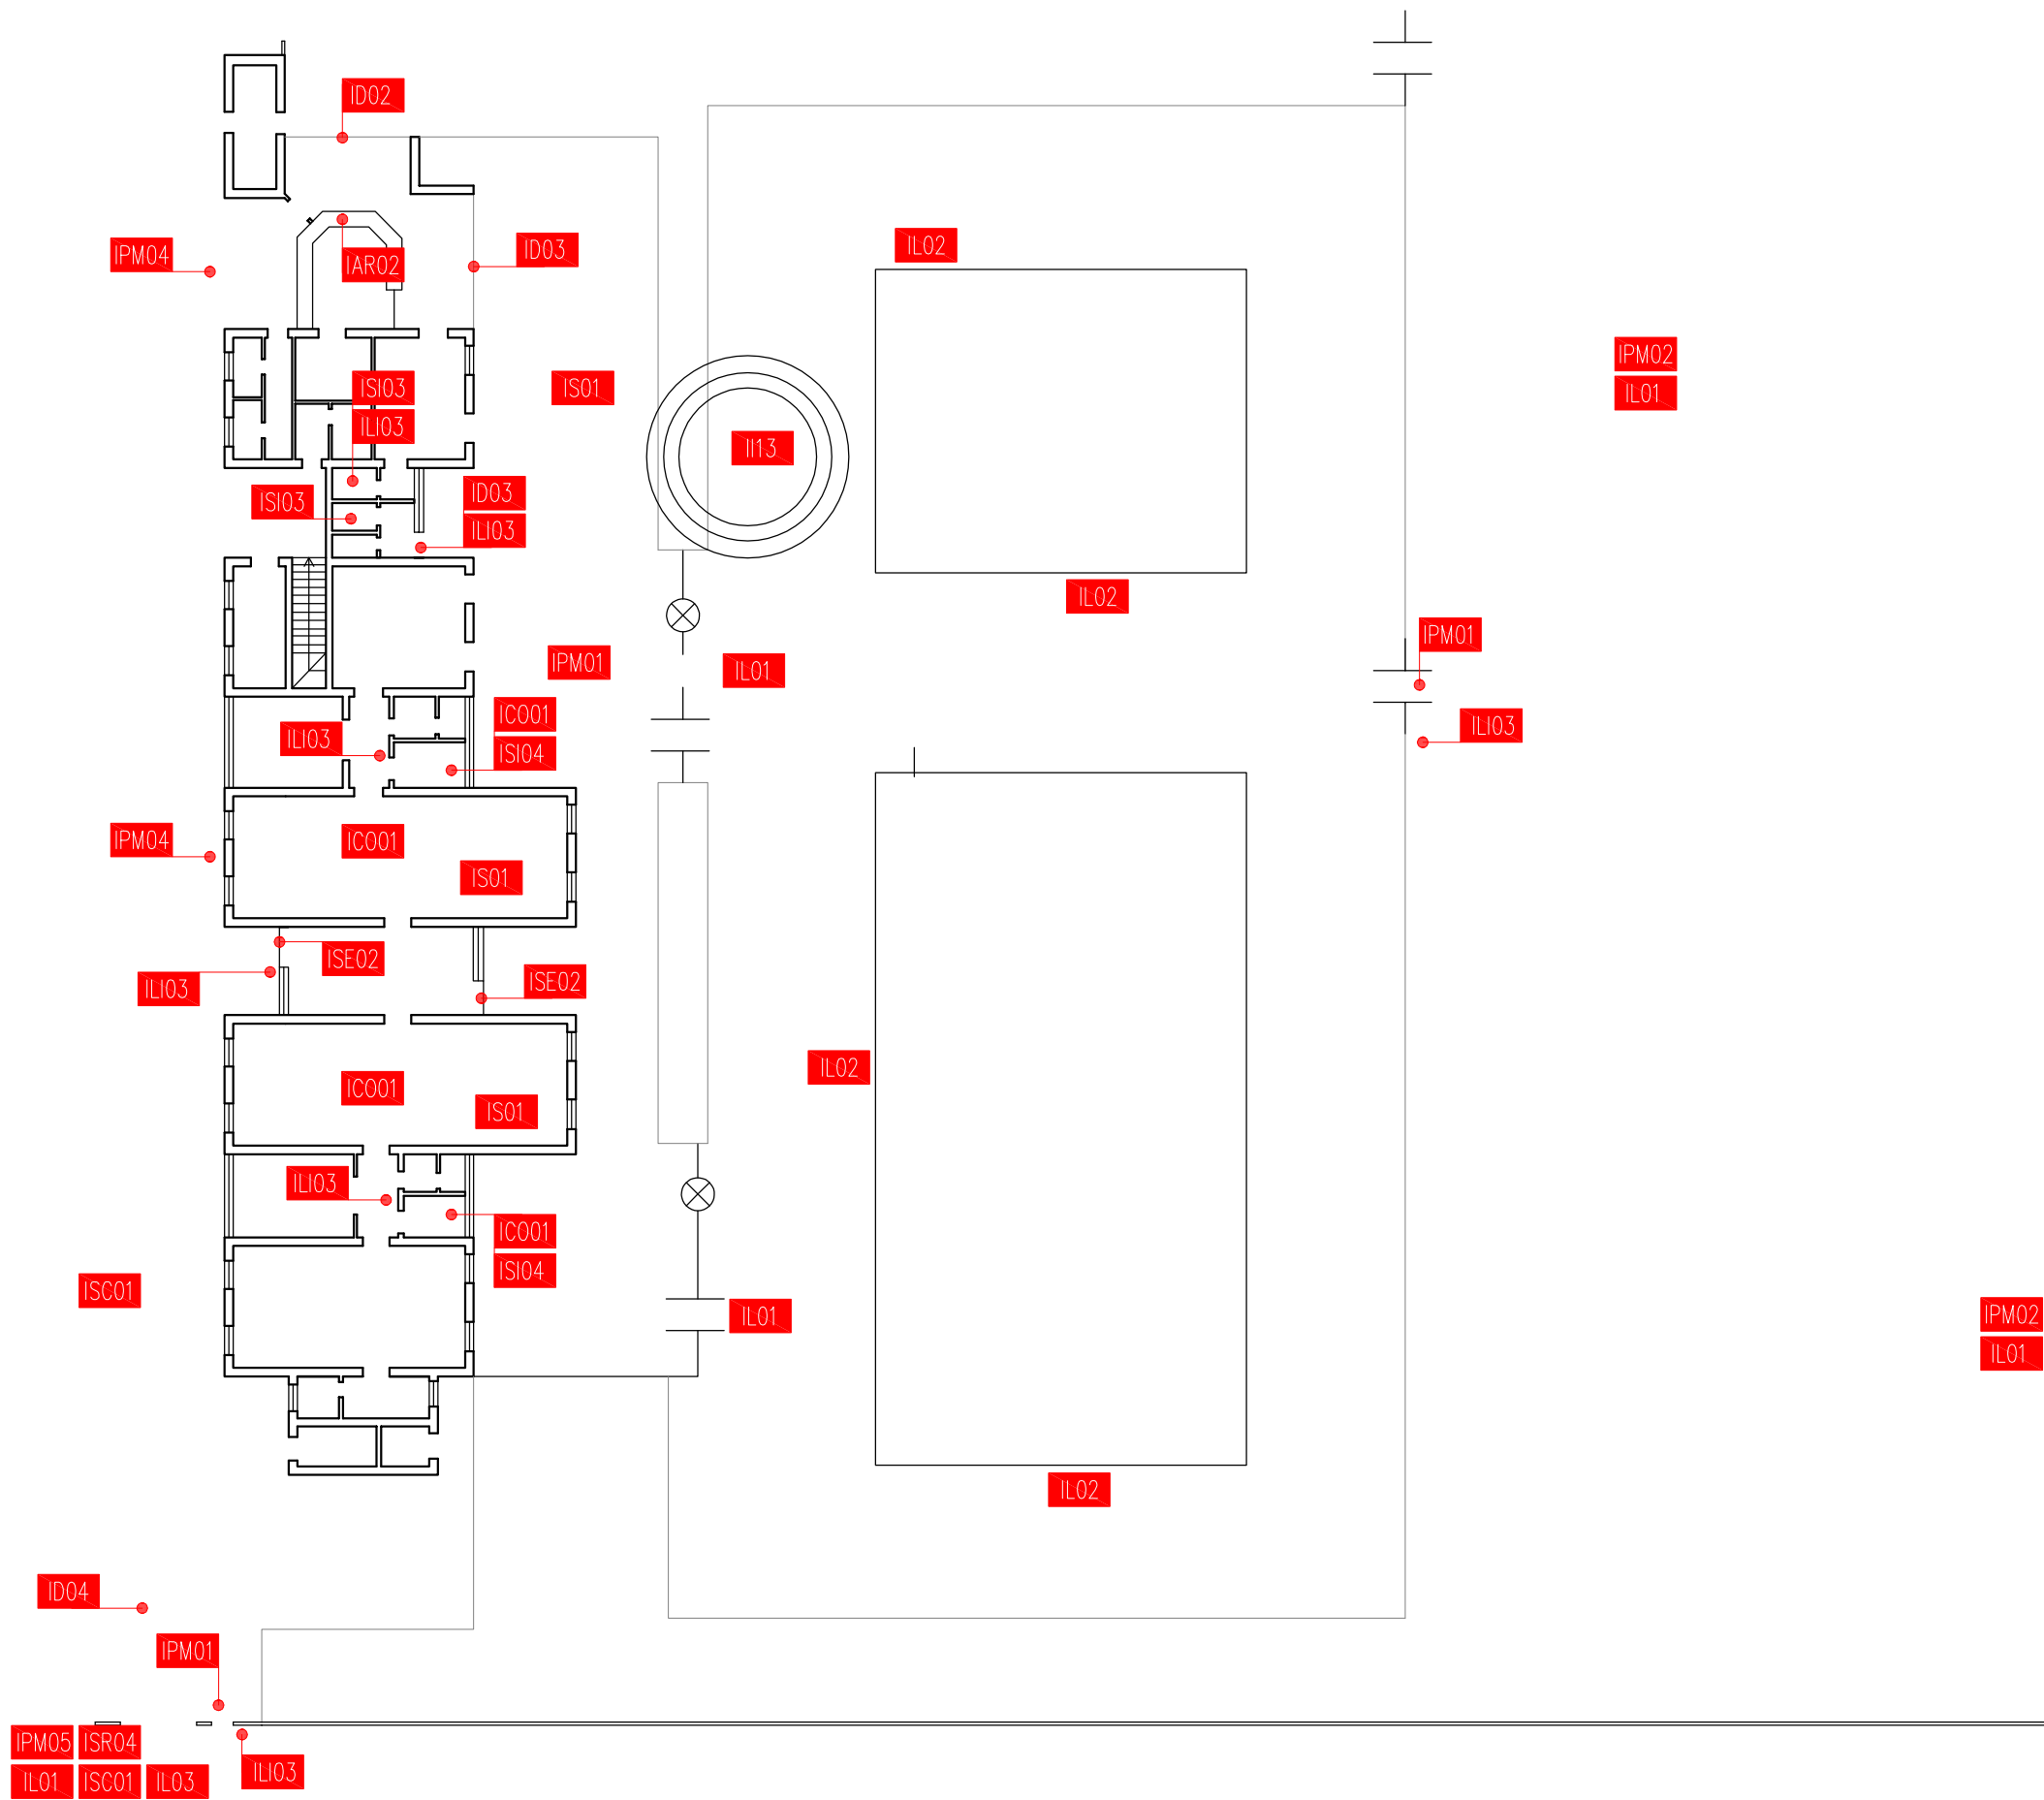


BBBA

PALESTRA


- IL03
- ISR04
- ID01
- ISC01

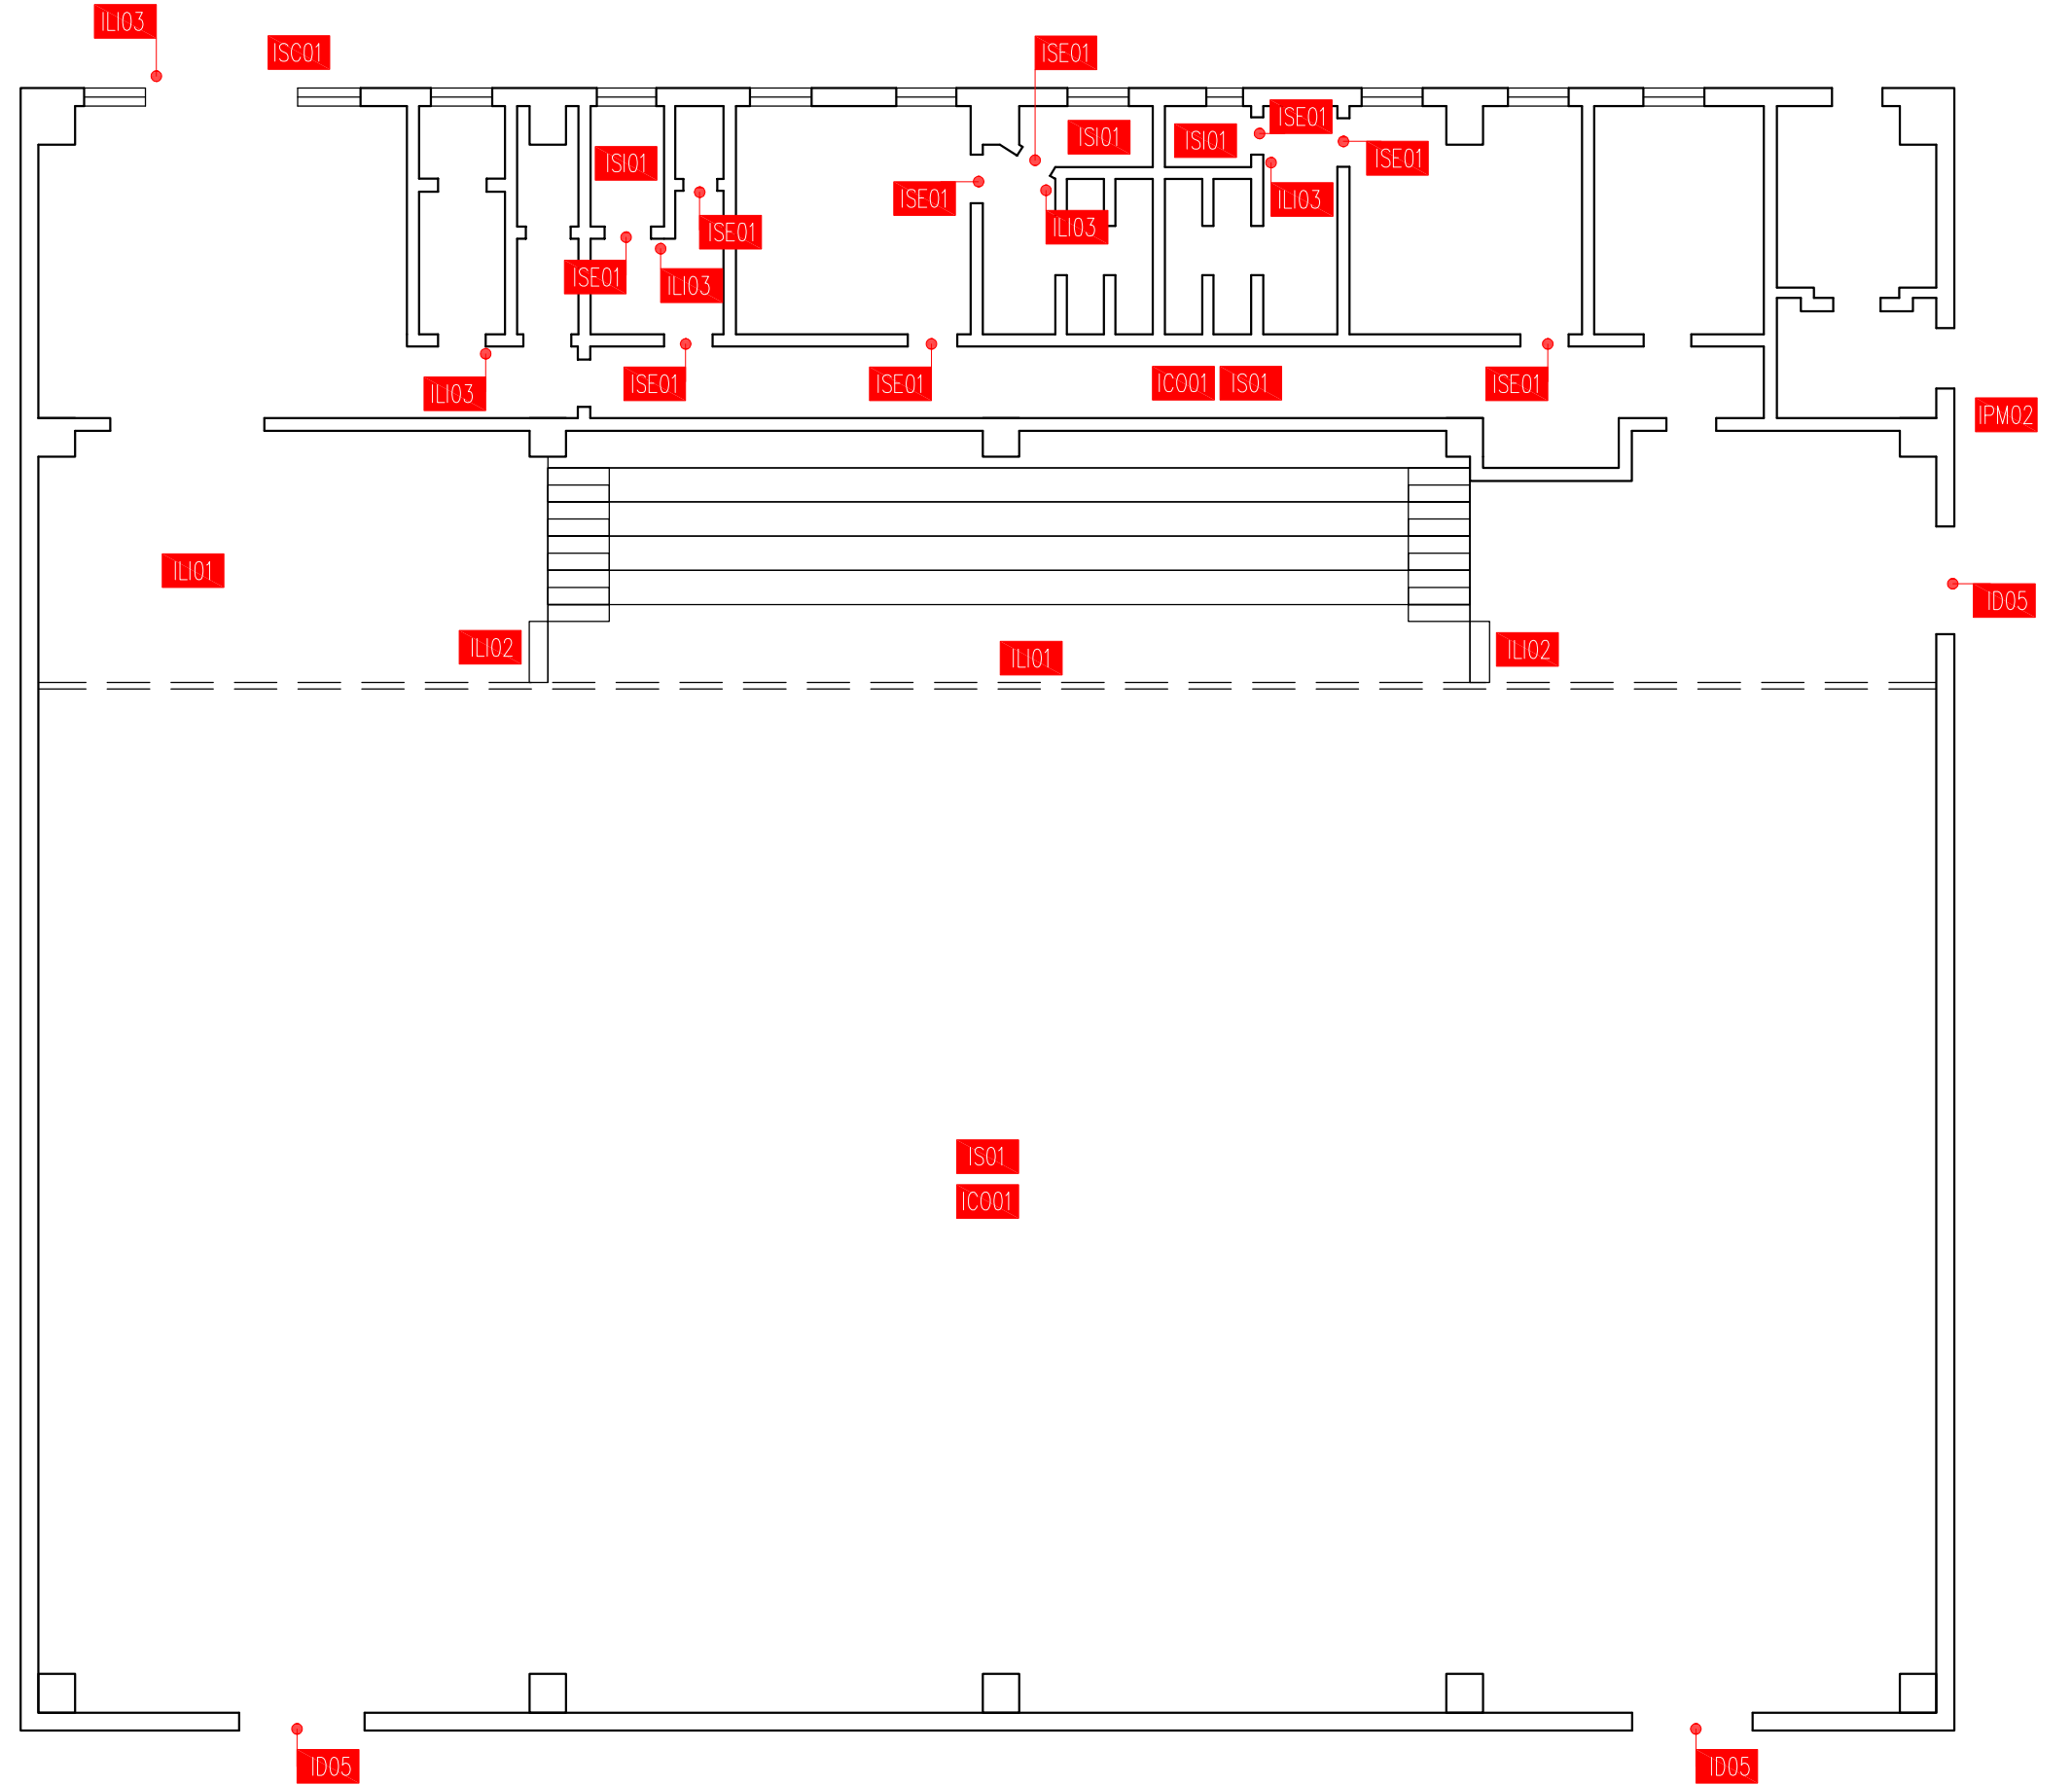


CAMPI POLIVALENTI

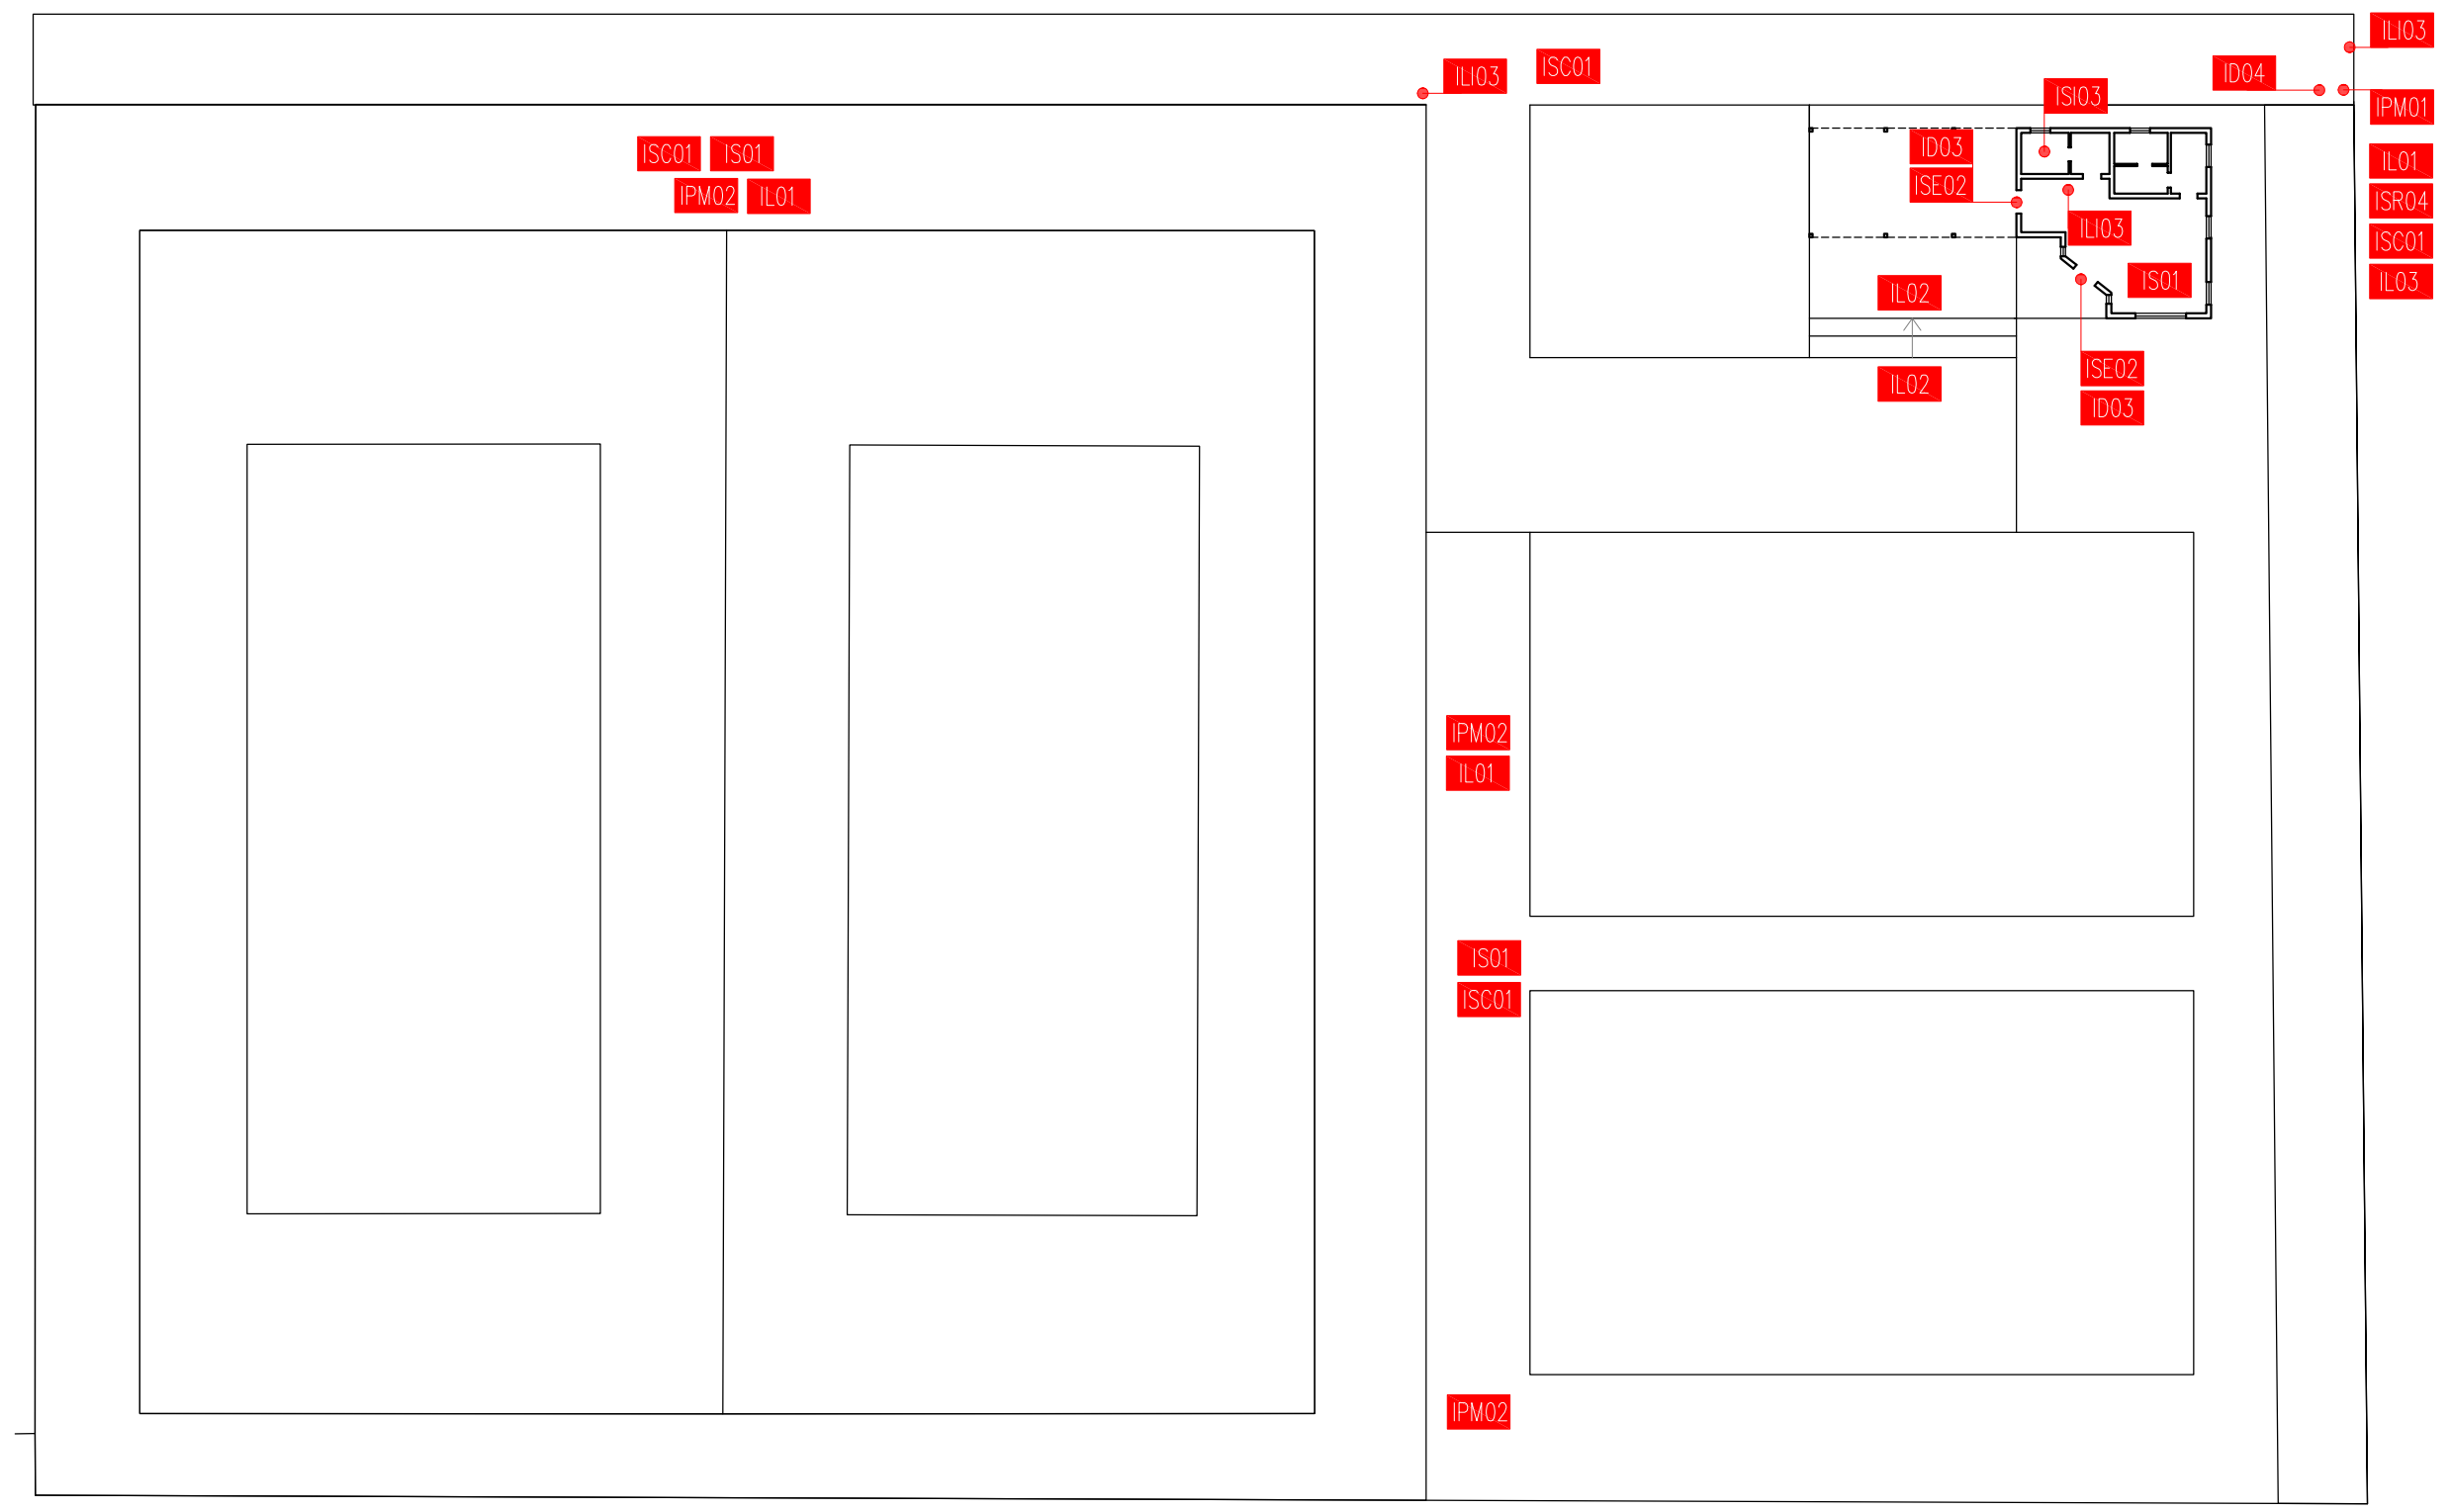

AREA FESTE

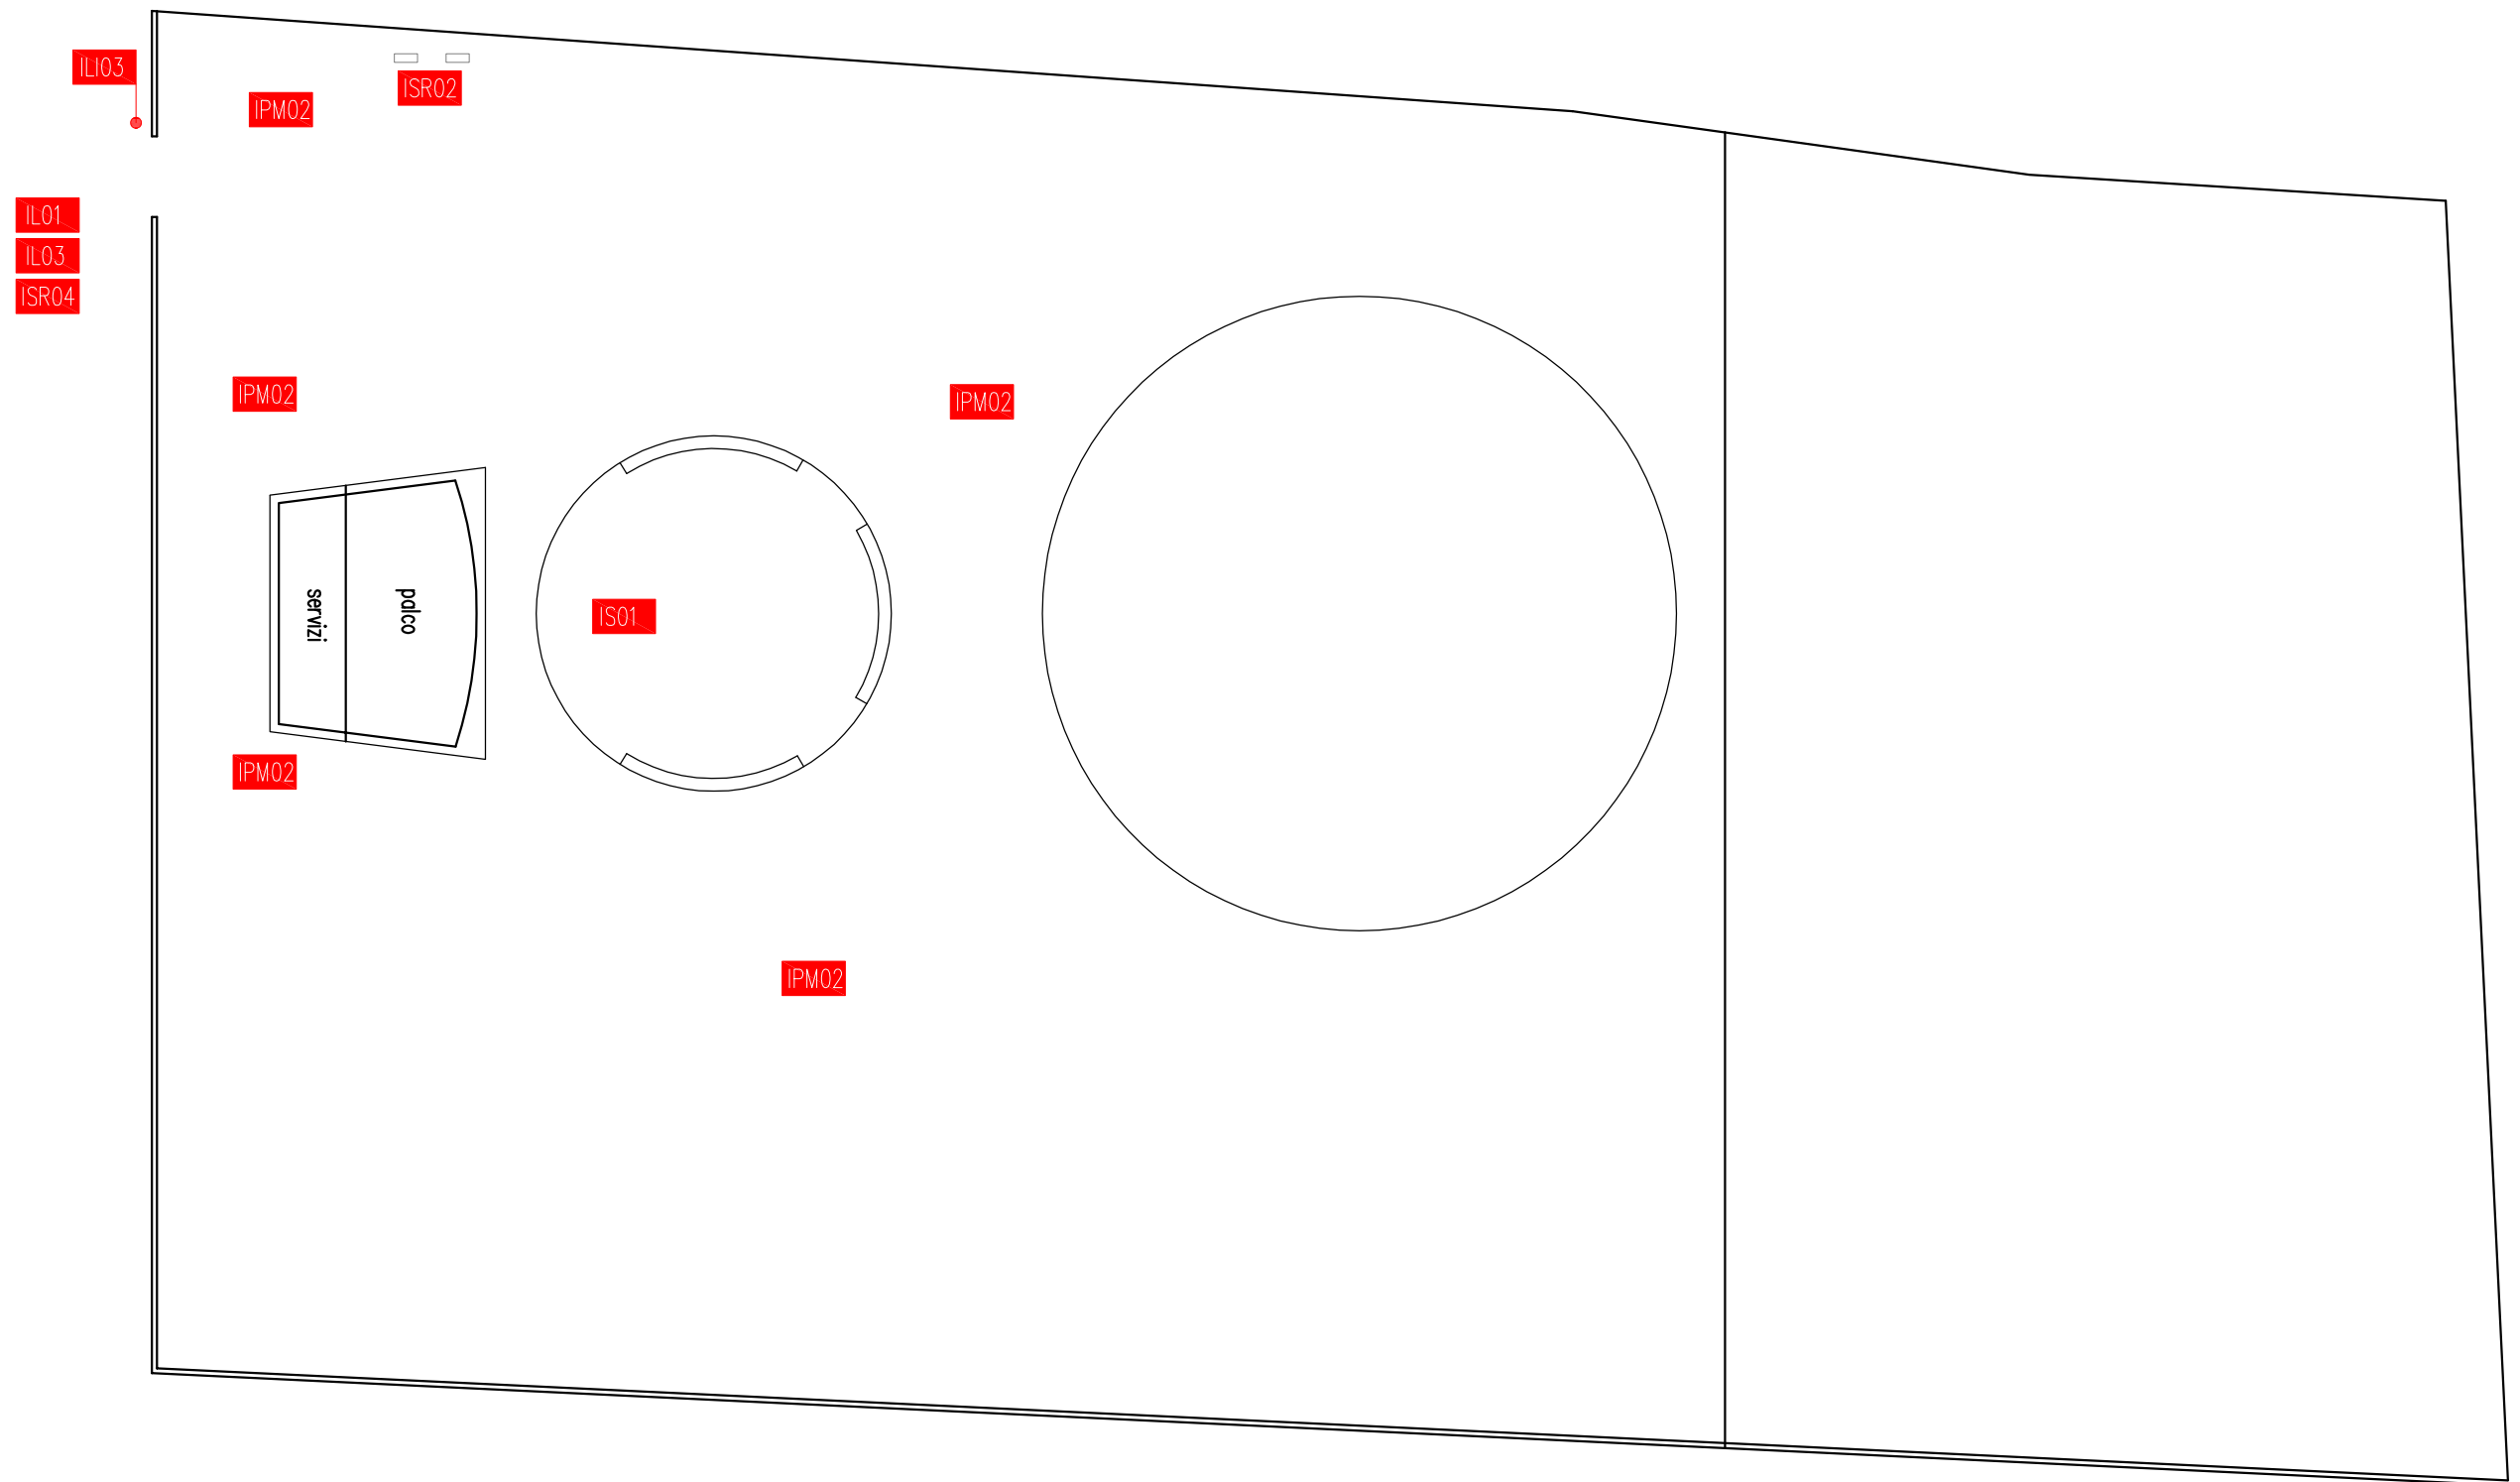

AREA FESTE – SERVIZI E PALCO

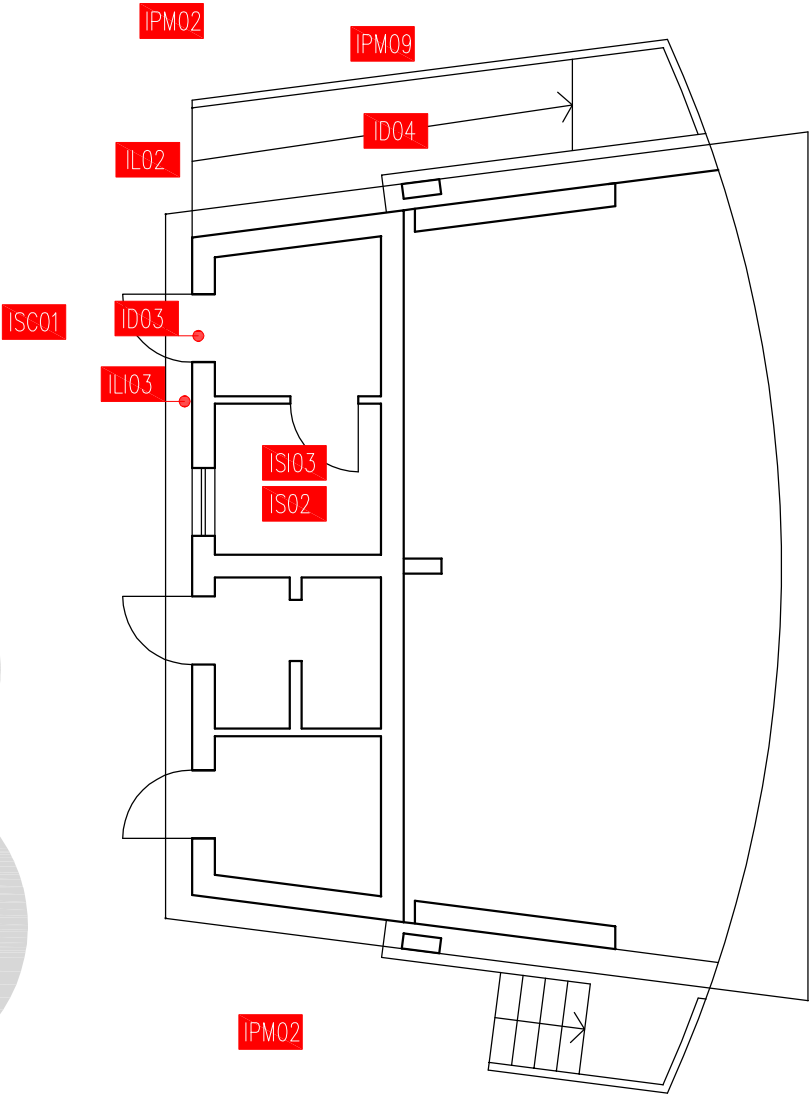


P
E
B
A


PARCO MARTIRI DI CEFALONIA




PARCO CADUTI DELL'ARMIR

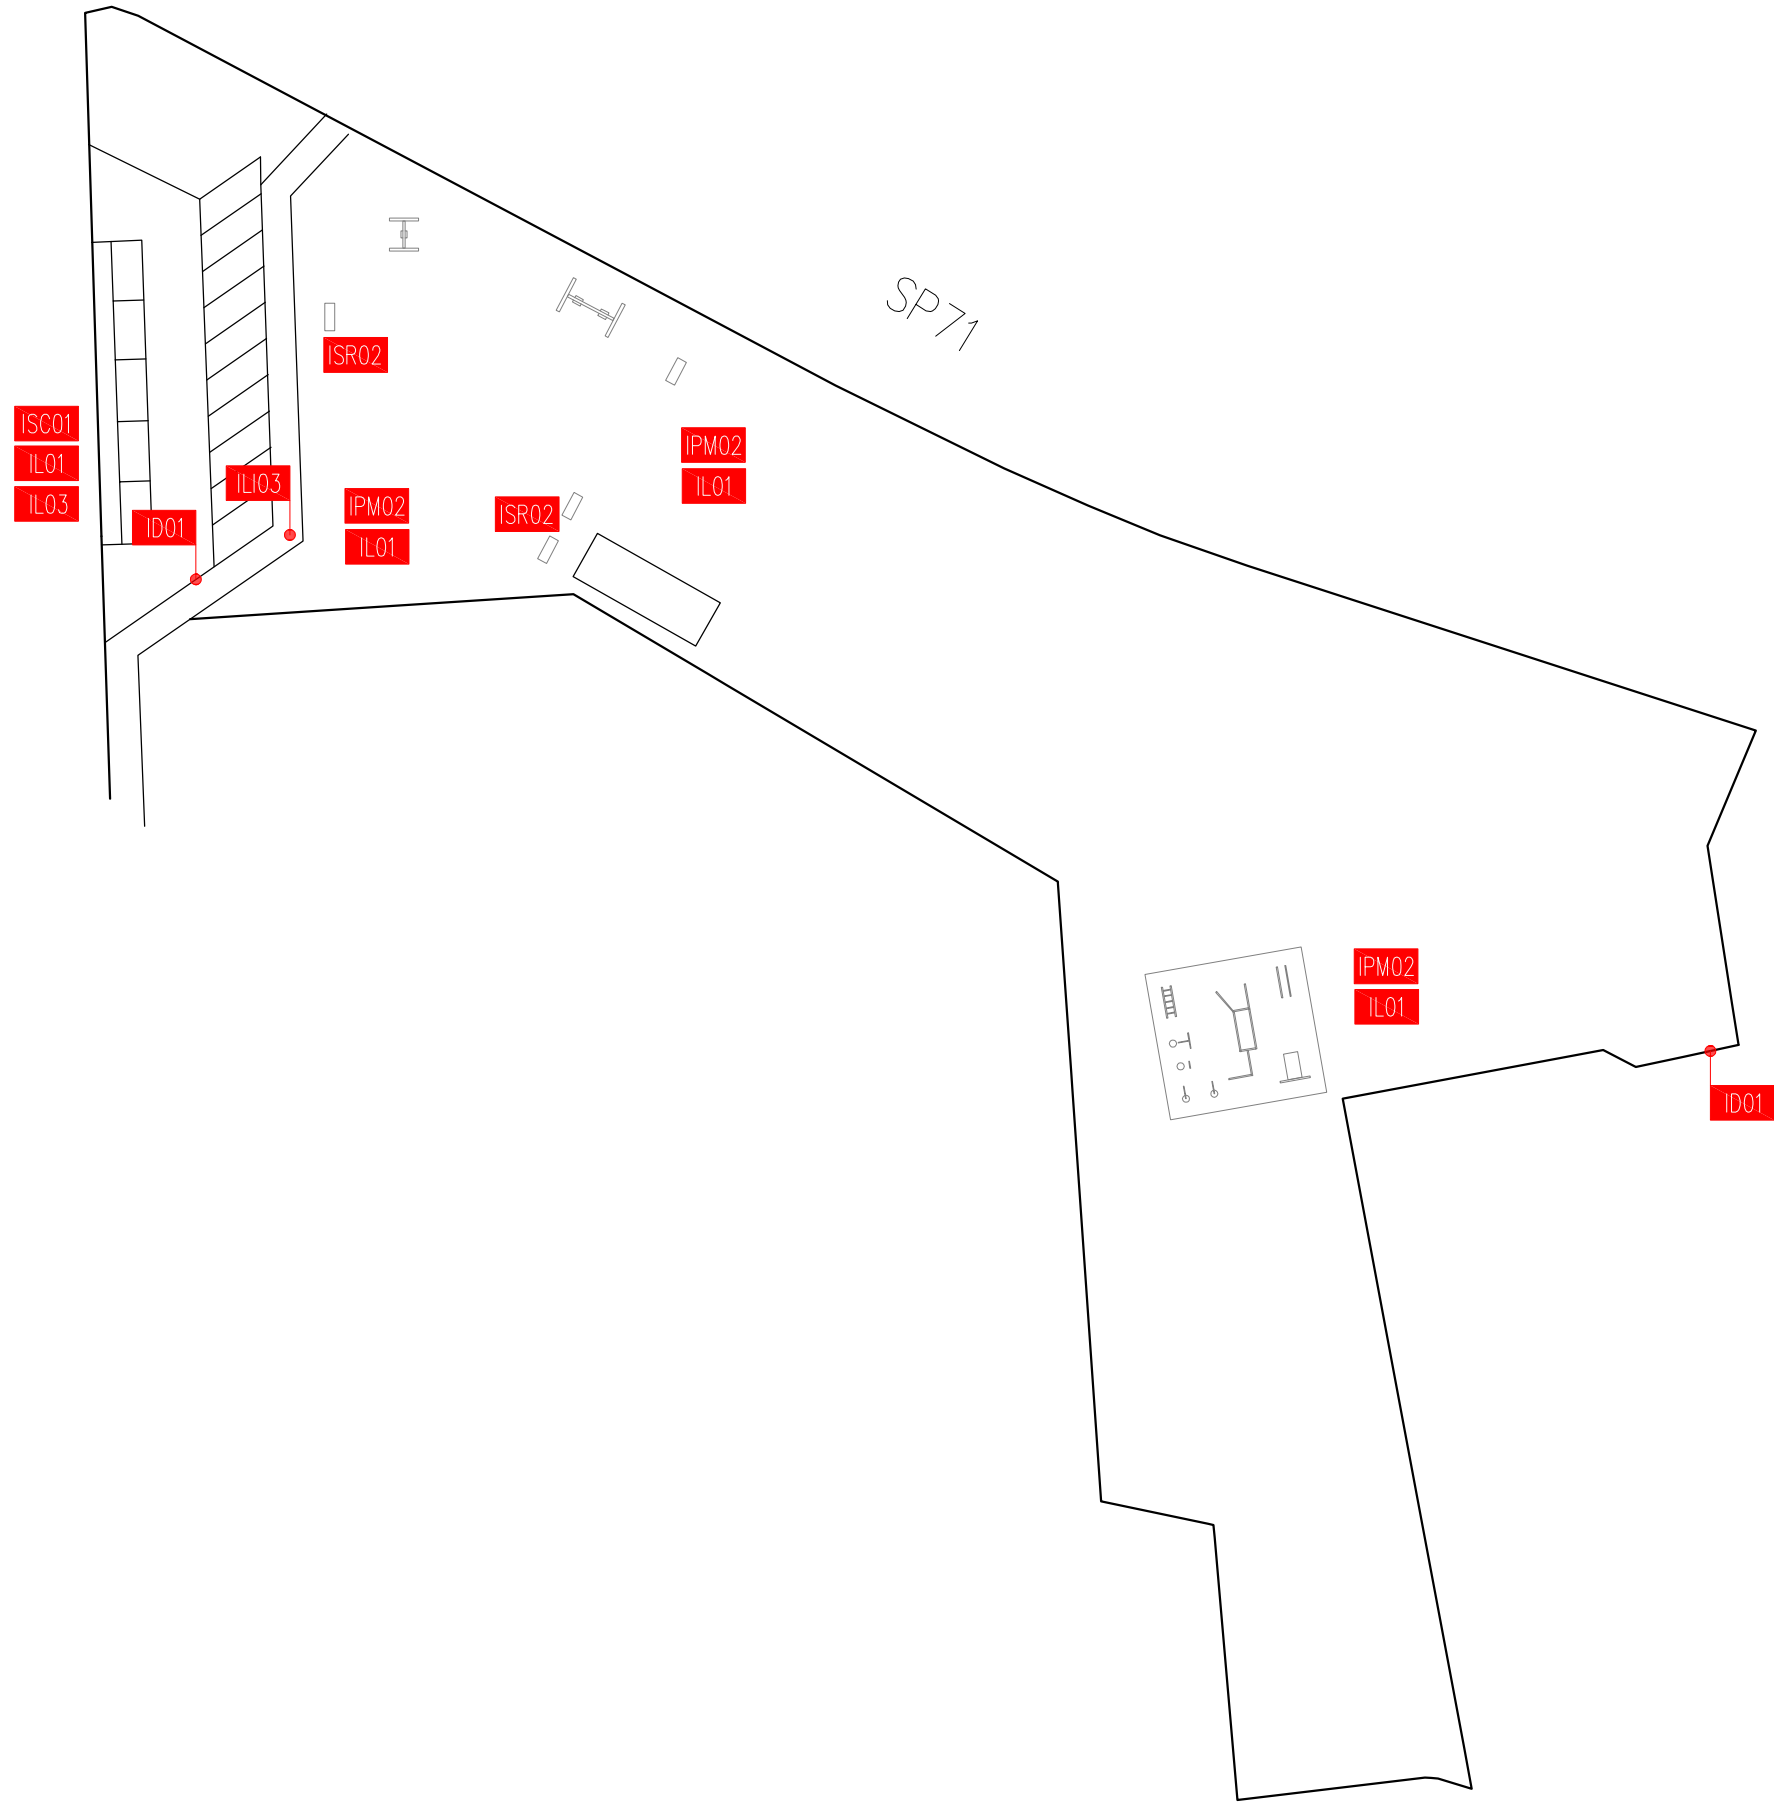


PARCO CADUTI DI NASSIRYA

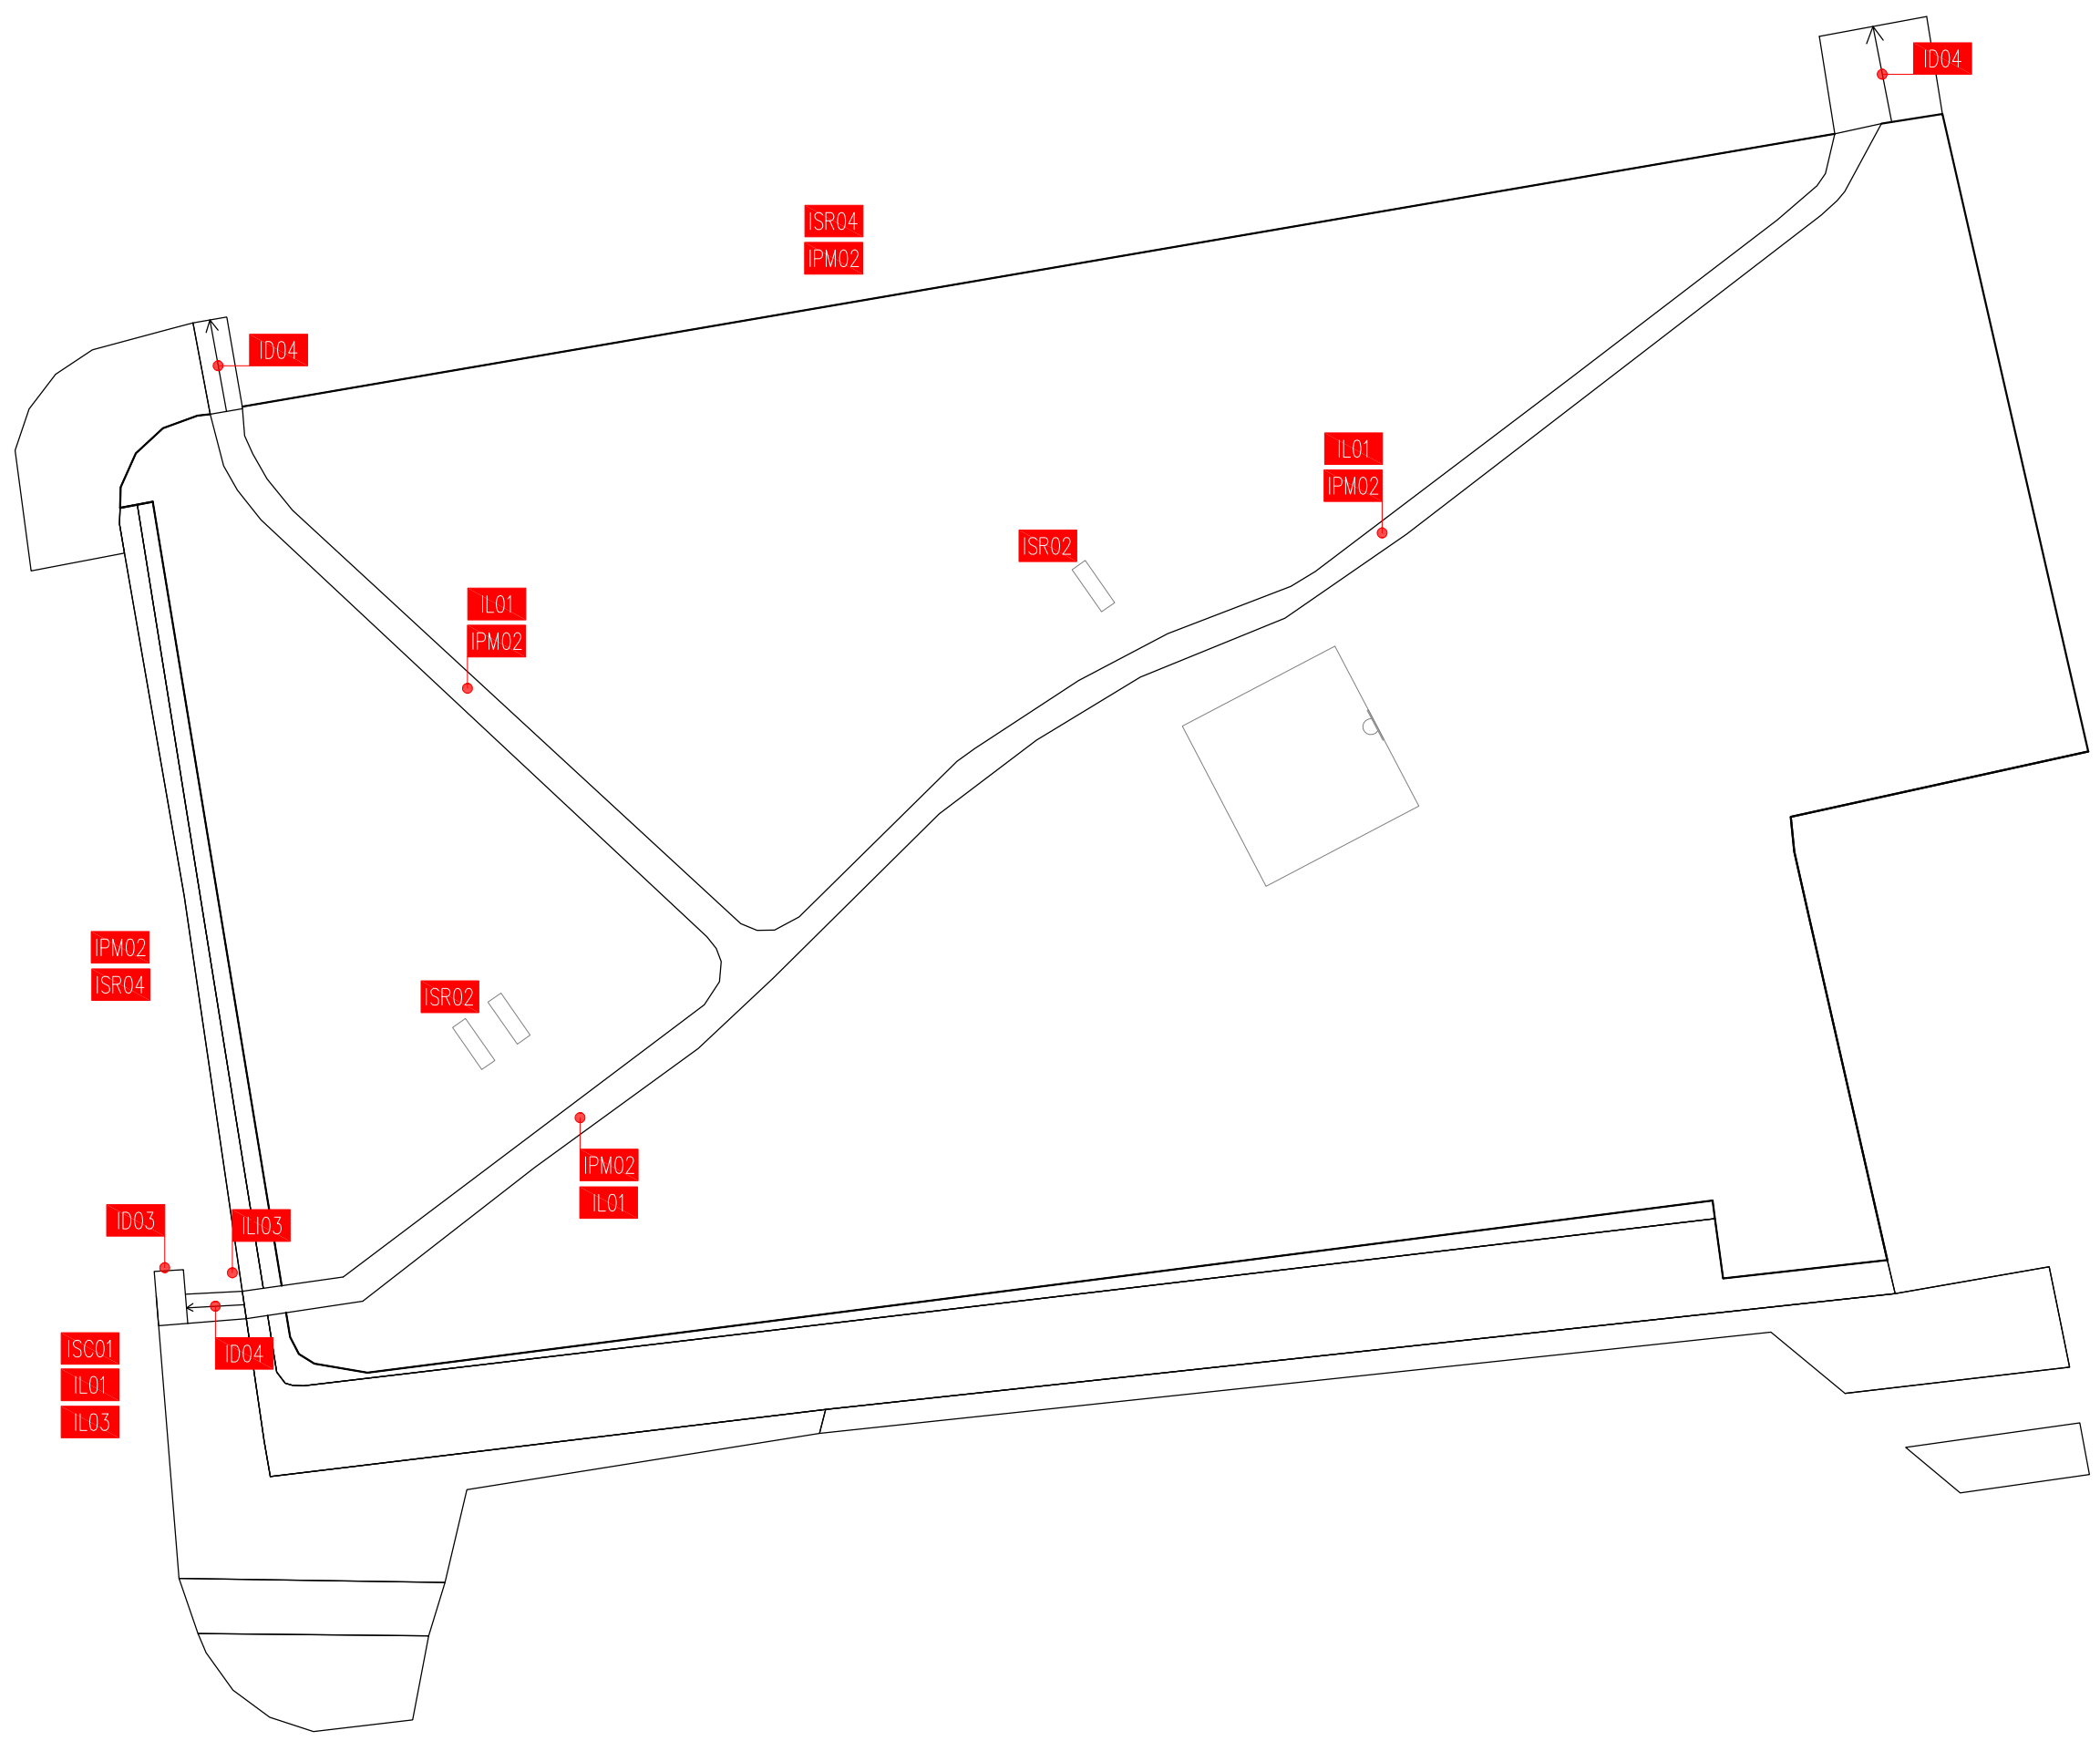

PIAZZOLA ECOLOGICA

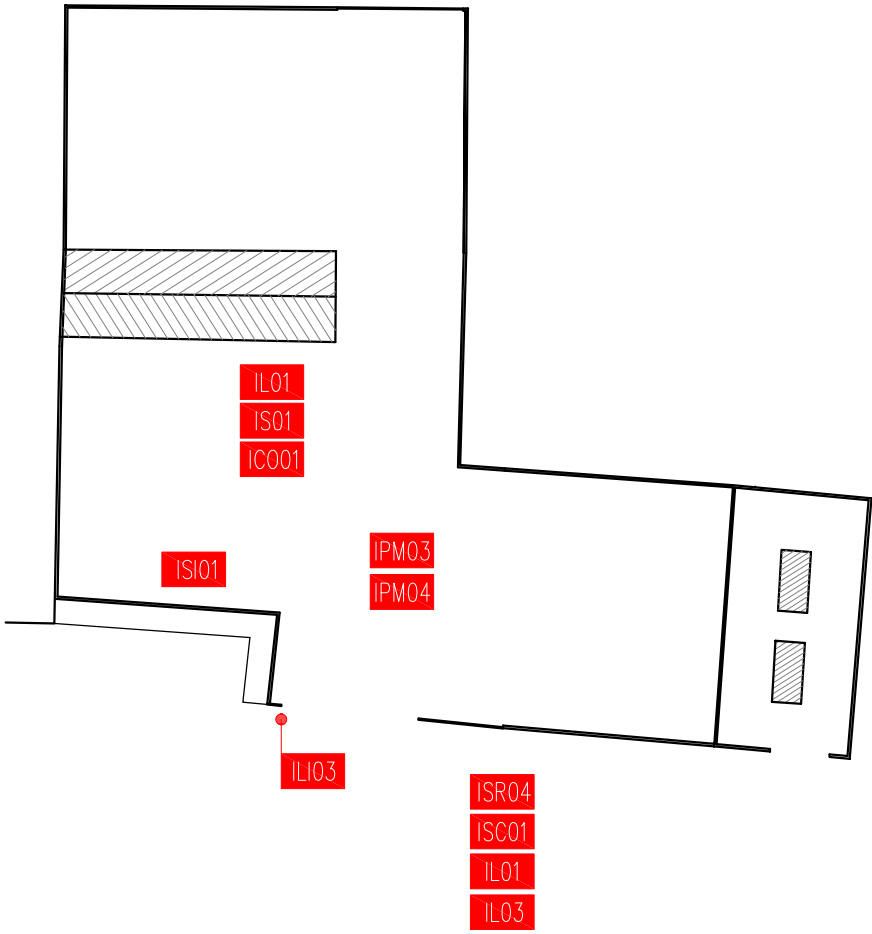

CIMITERO

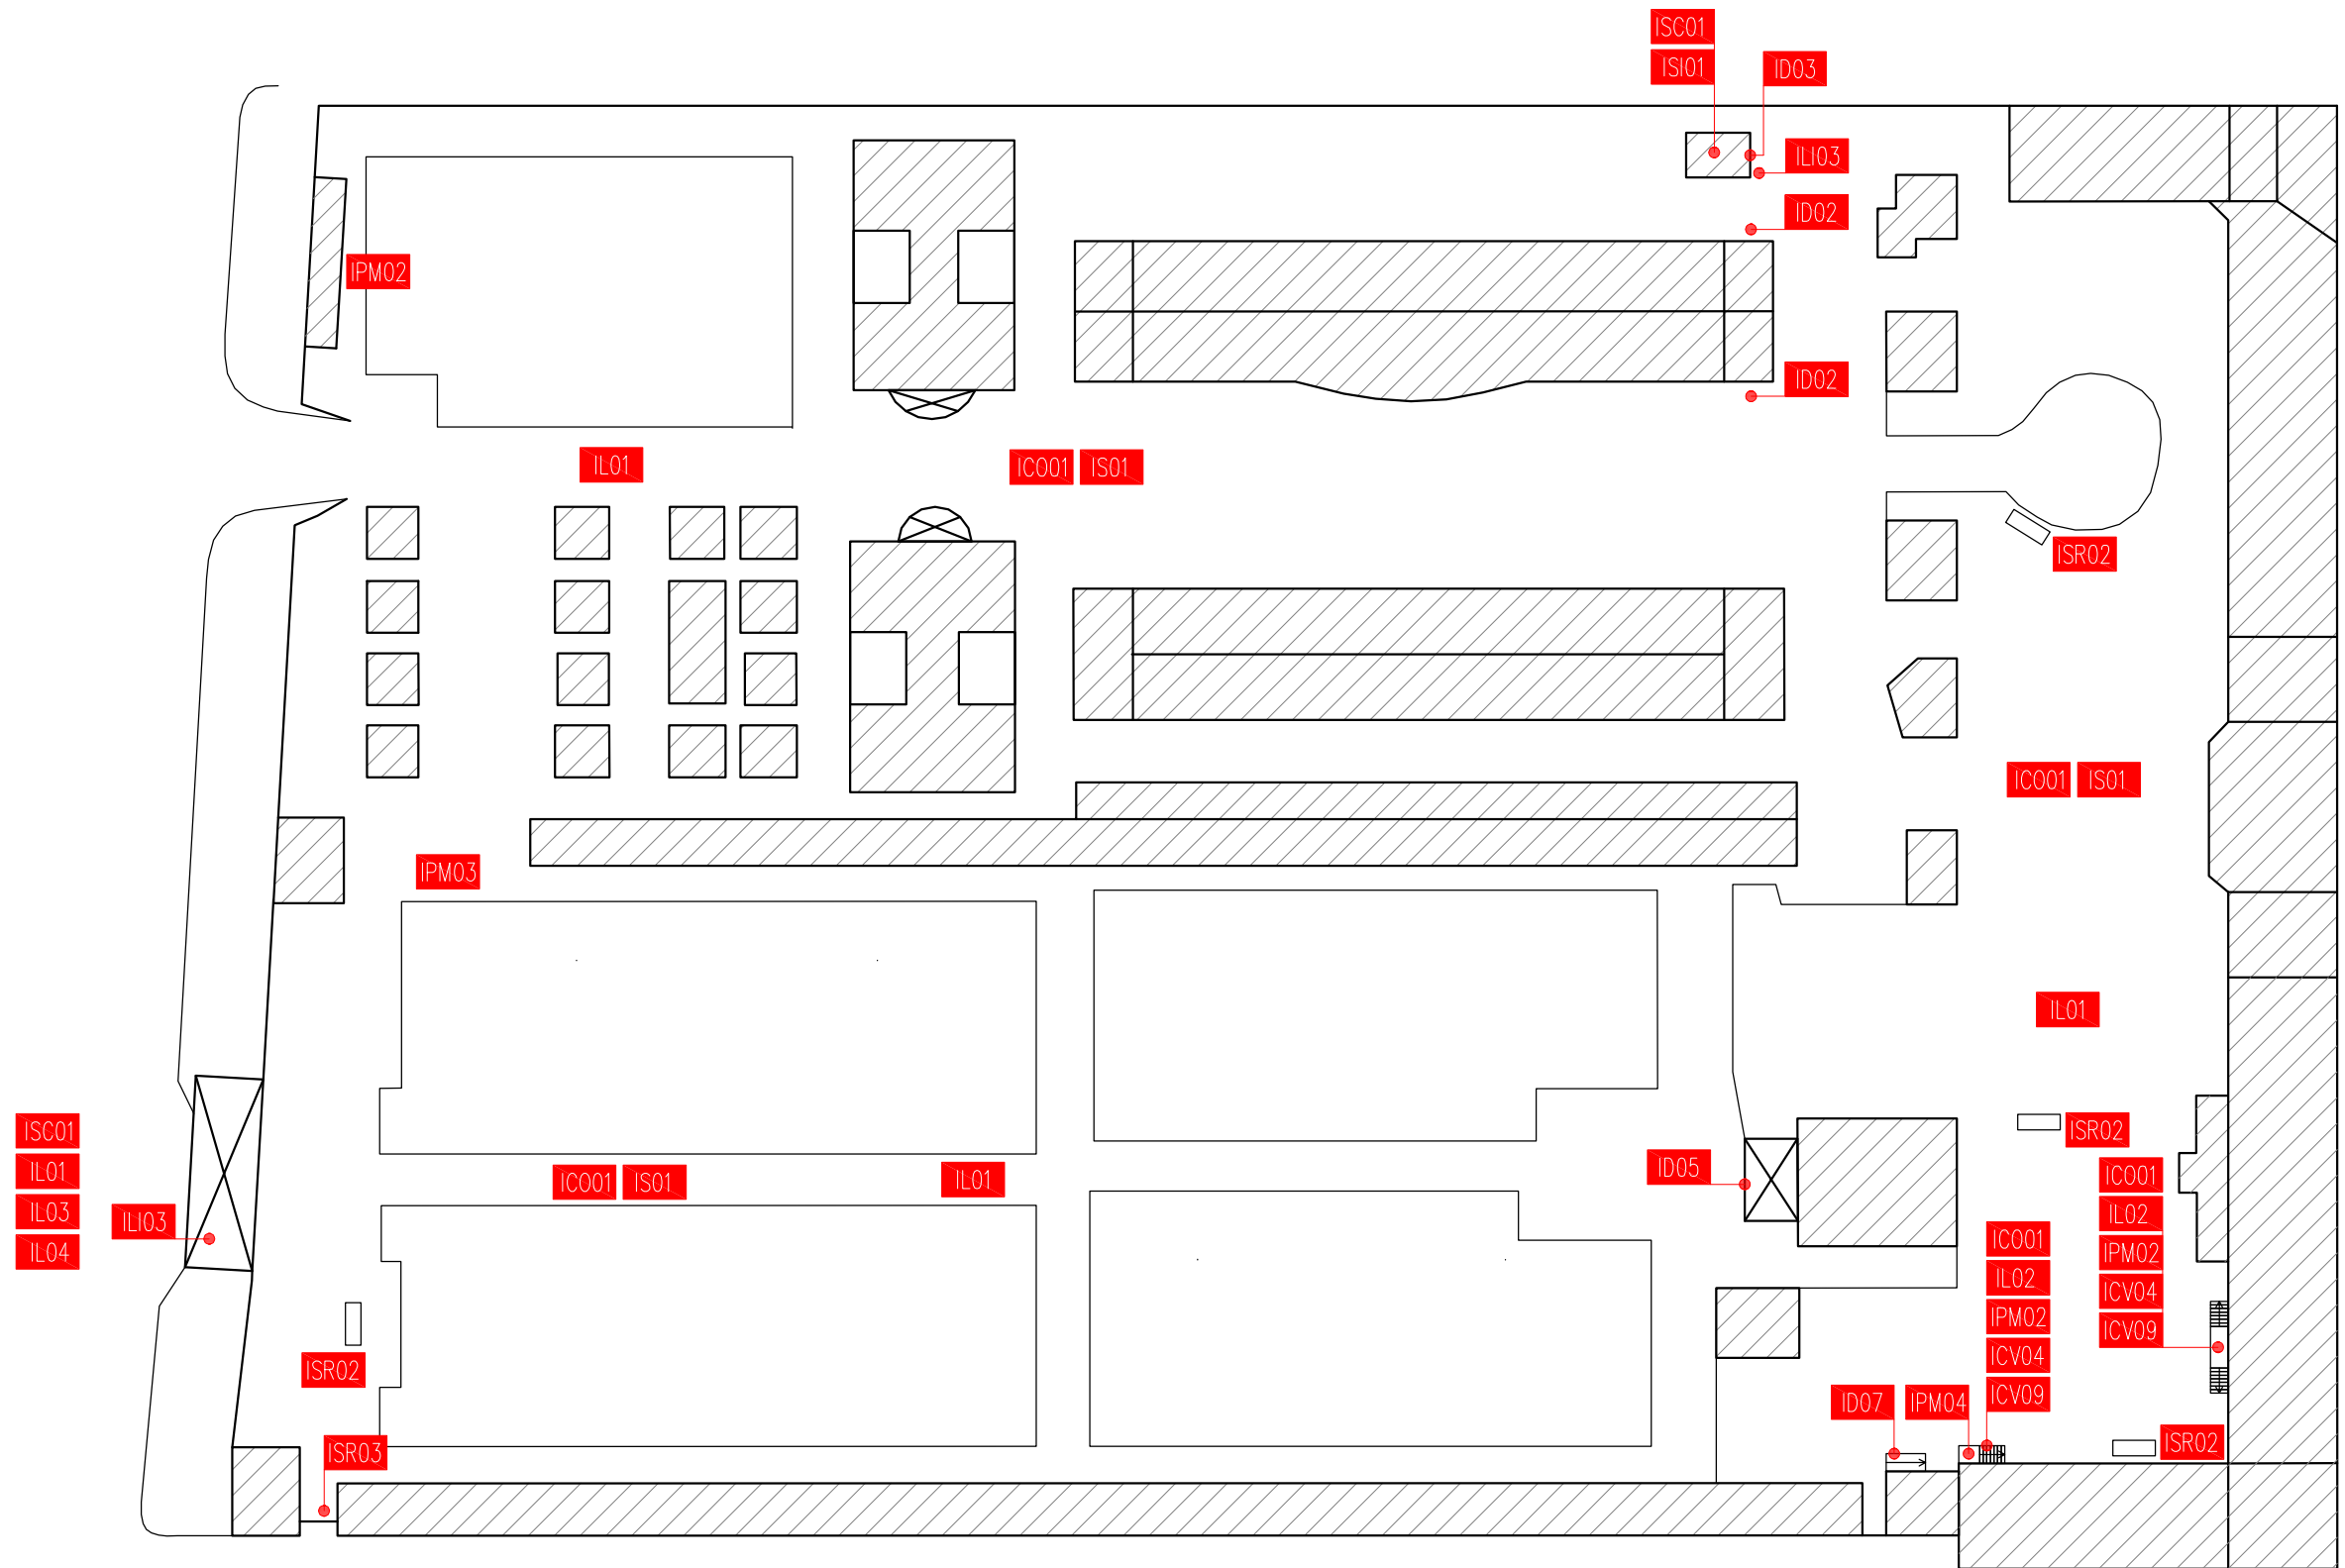

P
E
B
A